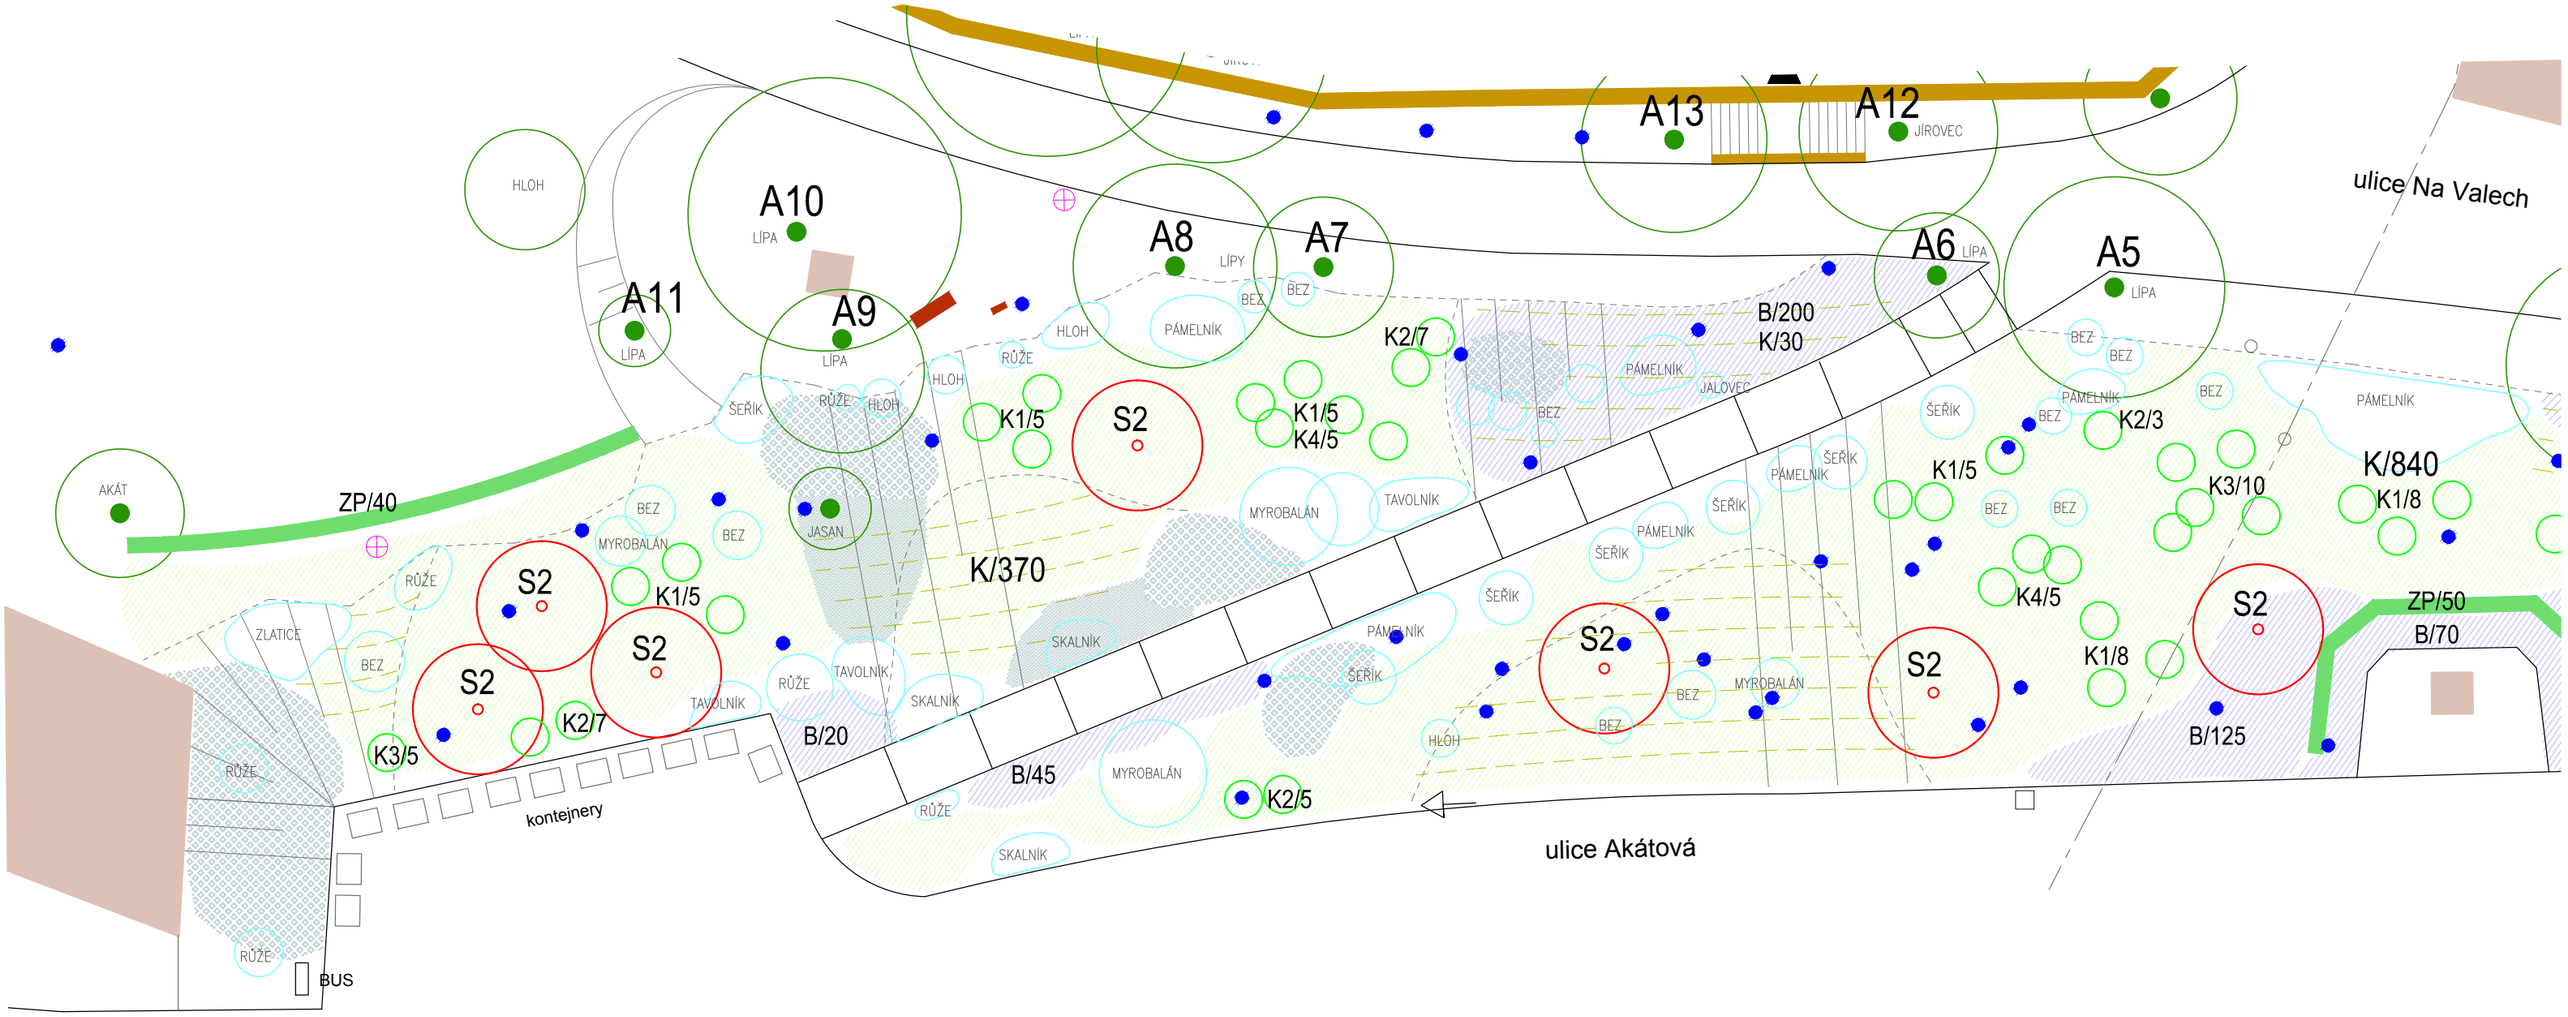

BILANCE PLOCH SVAHU

celková plocha svahu : 1450m2 v půdorysu
skalní výchozy bez osázení: 10-15%, tj. cca 180m2
ponechané stávající keře: 30% plochy svahu, tj.cca 400m2
(budou postupně zmlazeny)

plocha pro výsadbu: 870m2 (cca 60% plochy svahu)
vyšší keře: 50 m2
nižší keře: 620 m2
podrost: 200 m2

LEGENDA

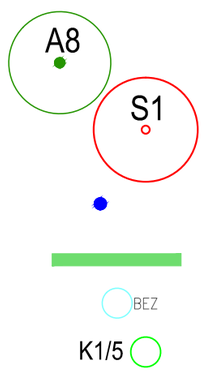

STROM stávající
STROM návrh
STROM KE KÁCENÍ vzrostlé akáty
ŽIVÝ PLOT návrh
KEŘ stávající ponechaný
KEŘ navržený solitérní

KEŘE výplňové
BYLINNÝ PODROST
PROTIEROZNÍ PLŮTEK
KAMENITÁ SUŤ
SKALNÍ VÝCHOZ

M1:200

OSÁZENÍ SVAHU POD FAROU - 1. část

Revitalizace zeleně historického centra obce Tuklaty