



Pomáhat a chránit

KRAJSKÉ ŘEDITELSTVÍ POLICIE STŘEDOČESKÉHO KRAJE

Územní odbor Kolín
Dopravní inspektorát Kolín

Č.j.: KRPS-61862-2/ČJ-2022-010406-

Ev.č.: ZU-62-2022

Kolín 8. března 2022

Počet listů: 2

Příloha: 1/PD

**FGTH.CZ s.r.o.
J. Hory 1494
272 01 Kladno**vaše č.j.:
tel.: 724 501 708
iČ: 06312411
ID DS: w4pnz88
e-mail: fgth.cz@seznam.cz**Závazné stanovisko - zvláštní užívání pozemní komunikace a přechodná úprava provozu**

Dopravní inspektorát, Policie ČR KŘP Stč. kraje, územní odbor Kolín, jako příslušný orgán Policie České republiky podle § 25 odst. 1) zák. č. 13/1997 Sb., o pozemních komunikacích ve znění pozdějších předpisů, ve své územní působnosti,

souhlasí

se zvláštním užíváním pozemní komunikace citovanému v § 25 odst. 6 písm. c) bod 3, zák. č. 13/1997 Sb., o pozemních komunikacích, o které bylo požádáno.

Důvod žádosti (název akce):	„ Tlustovousy/Tuklaty BROVAL-Záluží_1, propoj VN/IE-12-6010106 “
Lokalita místa:	silnice č. III/10163, č. III/10166, místní komunikace
Název:	Ke Mlýnu, Tuklatská, Úvalská, K Výmole, Ke Skalce, Na Statku
k.ú. obec, město:	Tlustovousy
Orientační termín akce:	21.3.2022 – 20.5.2022
Příložená schémata:	ano

Dopravní inspektorát, Policie ČR KŘP Stč. kraje, územní odbor Kolín, jako příslušný orgán Policie České republiky podle § 77 odst. 2 písm. b) zák. č. 361/2000 Sb., o provozu na pozemních komunikacích a o některých změnách

nemá námitek

k předložené přechodné úpravě provozu na pozemní komunikaci.

V případě nesouladu trvalého dopravního značení s dočasným bude dočasná neplatnost řešena škrtnutím nebo překrytím páskou s oranžovo-černým pruhem, která musí být v šířce min. 50 mm a provedena z takového materiálu, aby při odstraňování nedošlo k poškození činné plochy značky. Doporučuje se užít pásy z retroreflexního materiálu třídy R'1 dle ČSN EN 12899-1. Tímto způsobem nelze zrušit platnost značky upravující přednost.

Dopravní značky instalované podle schváleného dopravně inženýrské opatření, viz. schéma, dopravním inspektorátem, musí odpovídat Zásadám pro označování pracovních míst na pozemních komunikacích - technické podmínky TP 66. Provedení dopravních značek musí odpovídat svým rozměrem, tvarem a barevným provedením vyhláše MD č. 294/2015 Sb., kterou se provádějí pravidla provozu na pozemních komunikacích, ve znění pozdějších předpisů a musí být v souladu s ČSN EN 12899-1.

Za snížené viditelnosti musí být uzavírka řádně osvětlena výstražnými světly typu 1. Přiměřeně ke

Výtisk č. 1: FGTH.CZ s.r.o.

Výtisk č. 2: Dopravní inspektorát Kolín

Václavská 11
280 16 Kolín 3

Tel.: +420 974 874 562

Fax: +420 974 874 569

Email: ko.di@pcr.cz

IDDS: 2dtai5u

klimatickým podmínkám musí firma, která dopravní značení instaluje přijmout takové opatření, aby bylo značení stále čitelné a viditelné.

Odůvodnění

Policie České republiky, jakožto dotčený orgán vydávající závazné stanovisko, s uvedeným návrhem souhlasí, neboť po zohlednění výše uvedeného, odpovídá obecným požadavkům na bezpečnost a plynulost provozu na pozemních komunikacích.

Rozhodnutí o povolení ke zvláštnímu užívání vám vydá příslušný silniční správní úřad po předchozím souhlasu vlastníka dotčených pozemních komunikací, který stanoví další podmínky ke zvláštnímu užívání.

Dopravní inspektorát si vyhrazuje právo toto stanovisko změnit nebo doplnit, pokud si to bude vyžadovat změna situace v silničním provozu.

Zpracoval: komisař por. Ing. Tomáš Barták

komisař npor. Ing. Vlastimil Hruška
vedoucí dopravního inspektorátu

z rozkazu komisař por. Ing. Tomáš Barták
komunikační inženýr



Strana č. 2
Václavská 11
280 16 Kolín 3

Výtisk č. 1: FGTH.CZ s.r.o.
Výtisk č. 2: Dopravní inspektorát Kolín

Tel.: +420 974 874 562
Fax: +420 974 874 569
Email: ko.di@pcr.cz
IDDS: 2dtai5u

Elmoz Czech, s.r.o.

Černolesská 2326
256 01 Benešov
IČ: 47544929


DOPRAVNĚ INŽENÝRSKÉ OPATŘENÍ
FGTH.CZ
DOPRAVNÍ ZNAČENÍ
PROJEKCE
INŽENÝRING
DĚ PRAVNÍHO ZNAČENÍ



PŘECHODNÁ ÚPRAVA PROVOZU NA POZEMNÍCH KOMUNIKACÍCH
DOPRAVNĚ INŽENÝRSKÉ OPATŘENÍ


Tlustovousy / Tuklaty BROVAL-ZÁLUŽÍ_1, propoj VN / IE-12-6010106

Dodavatel předmětného díla předloží z důvodu možné změny dopravní situace v lokaci stavby toto DiO spolu s Stanoviskem Policie ČR, místně příslušnému komunikačnímu (dopravnímu) inženýrovi Dopravního inspektorátu Policie ČR nejméně 60 dní před započítáním stavby.

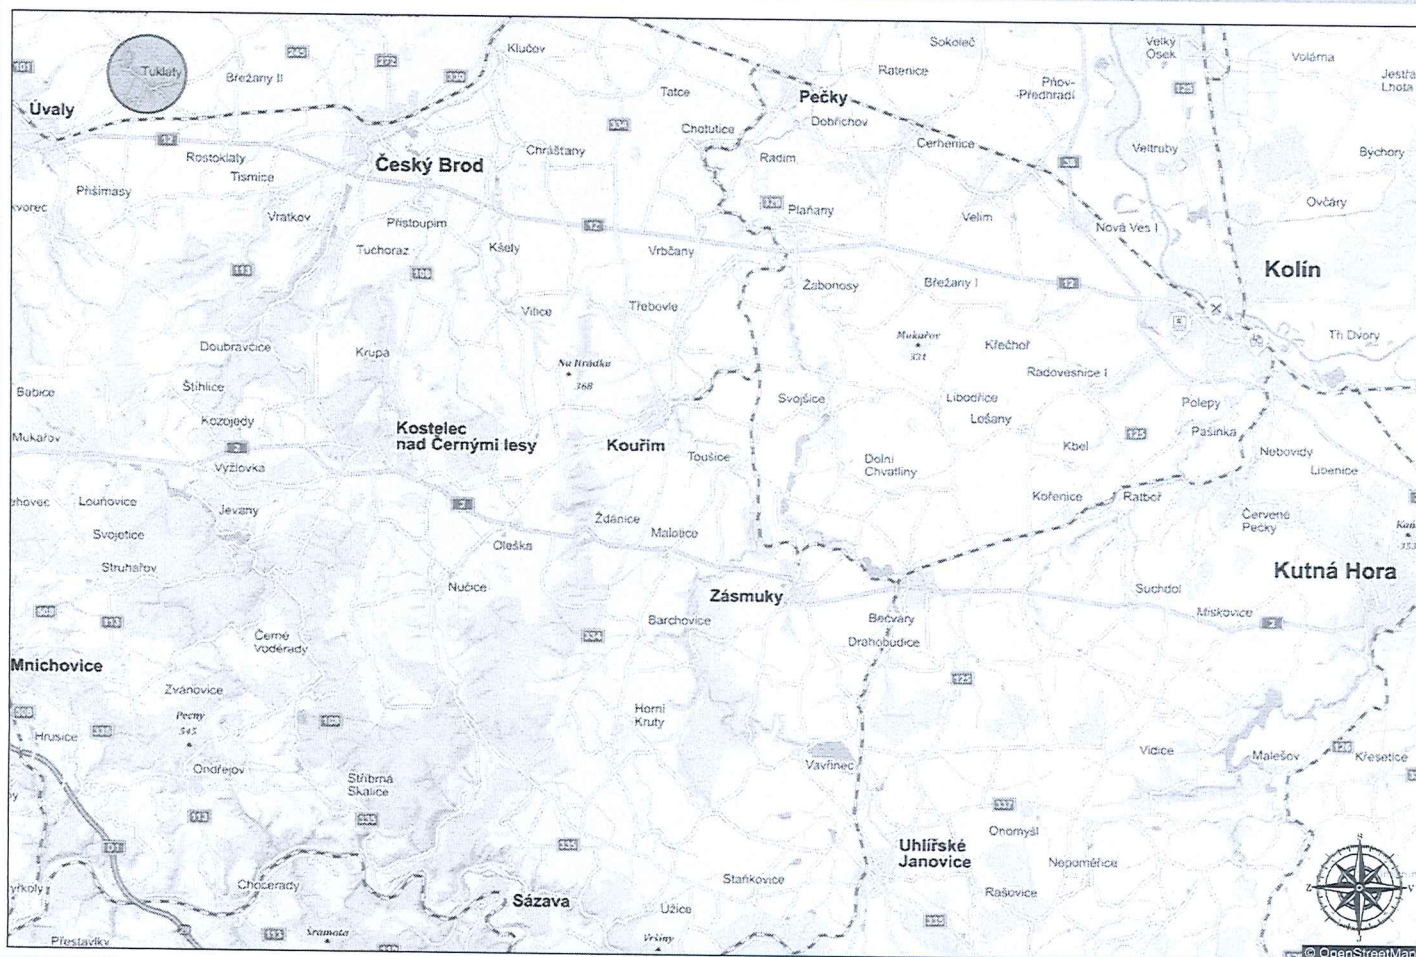


12

FGTH.CZ
DOPRAVNÍ ZNAČENÍ
PROJEKCE
© OpenStreetMap

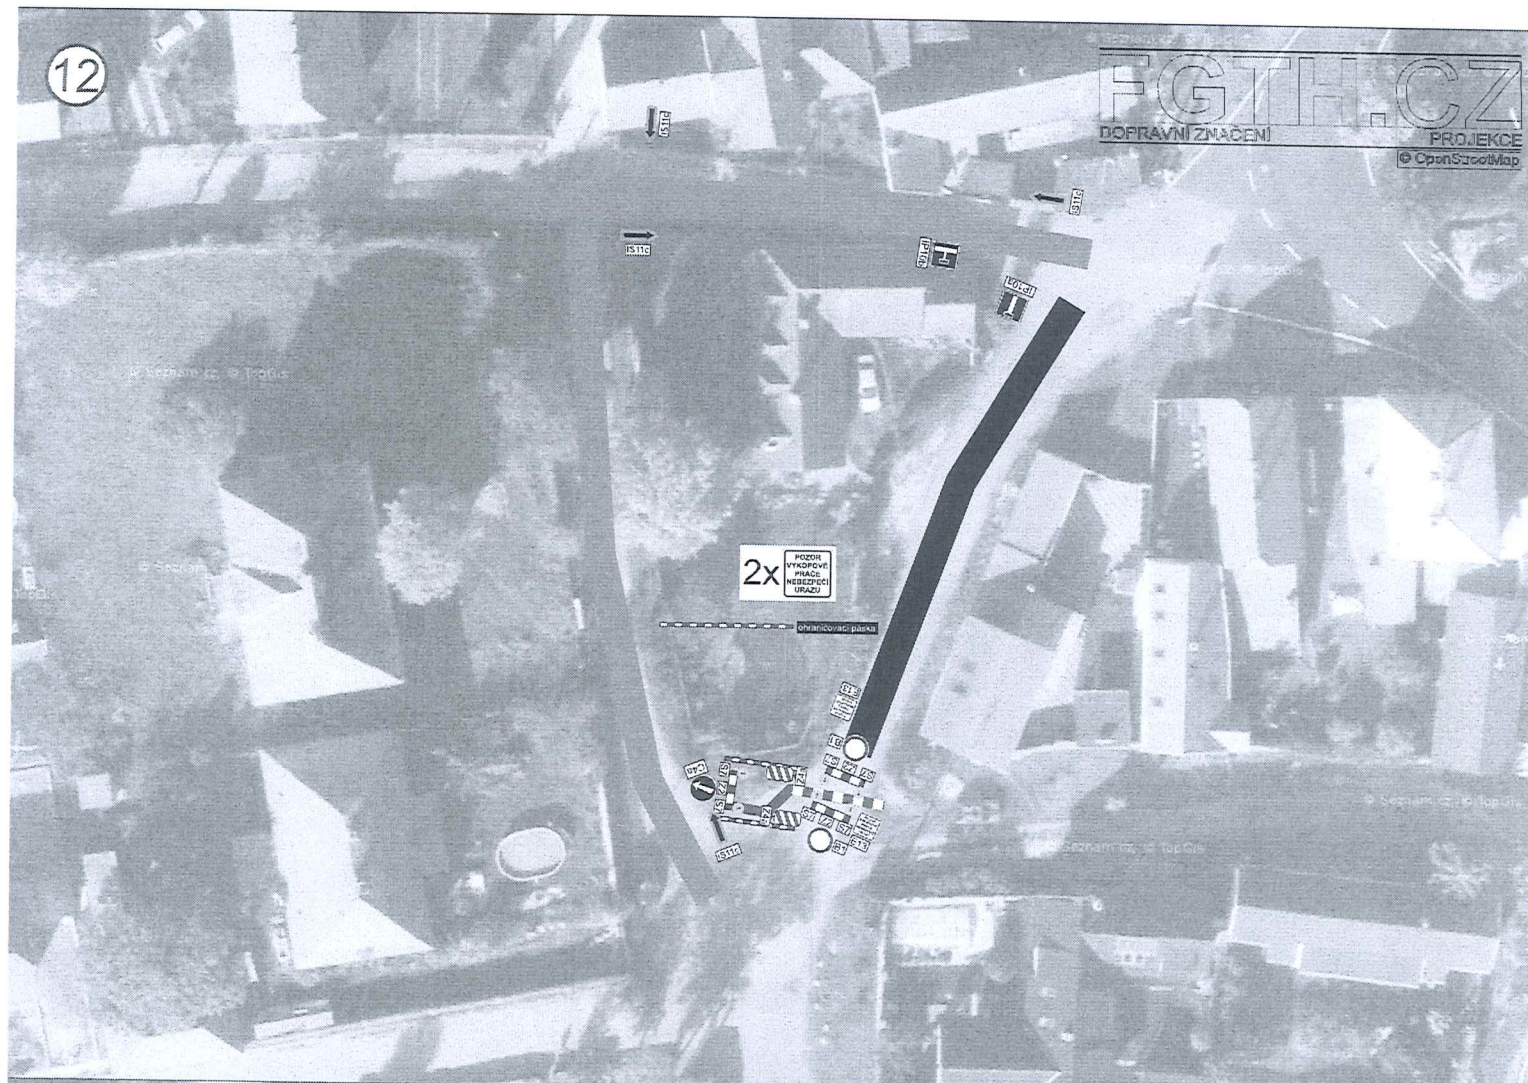

13

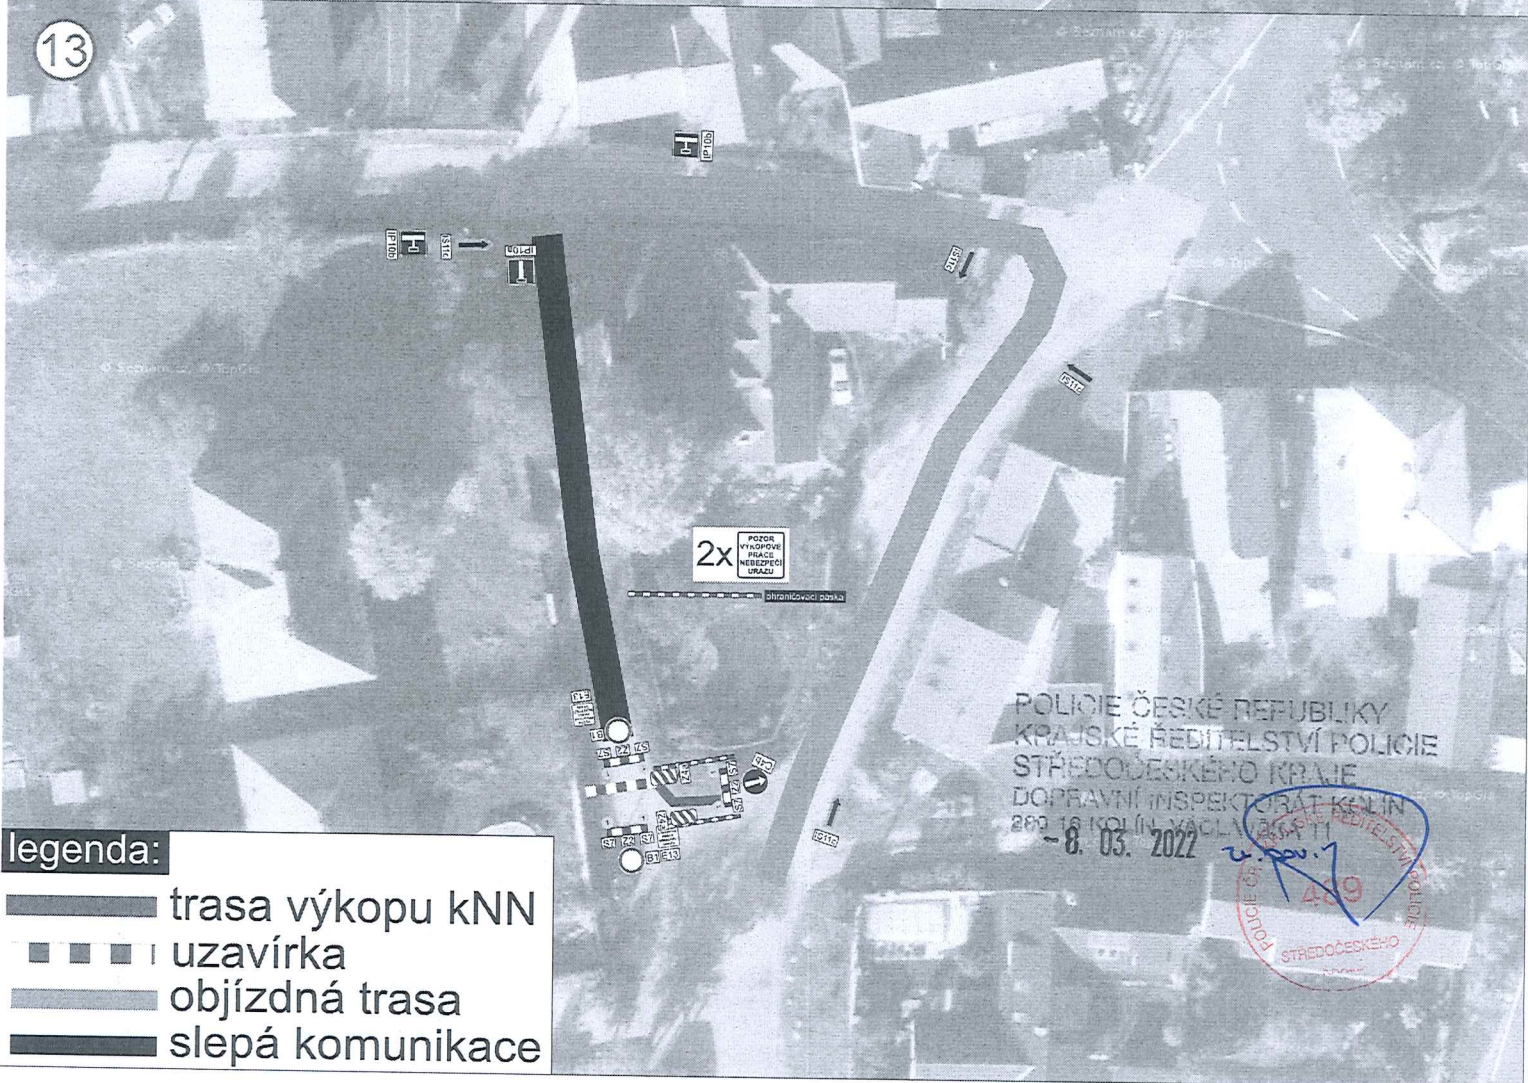

POLICIE ČESKÉ REPUBLIKY
KRAJSKÉ ŘEDITELSTVÍ POLICIE
STŘEDOČESKÉHO KRAJE
DOPRAVNÍ INSPEKTORÁT KEN-LIN
289 16 KOHLÍN VÁCLAV ŠKODA II


- 8. 03. 2022



legenda:

-  trasa výkopu kNN
-  uzavírka
-  objízdna trasa
-  slepá komunikace


10a

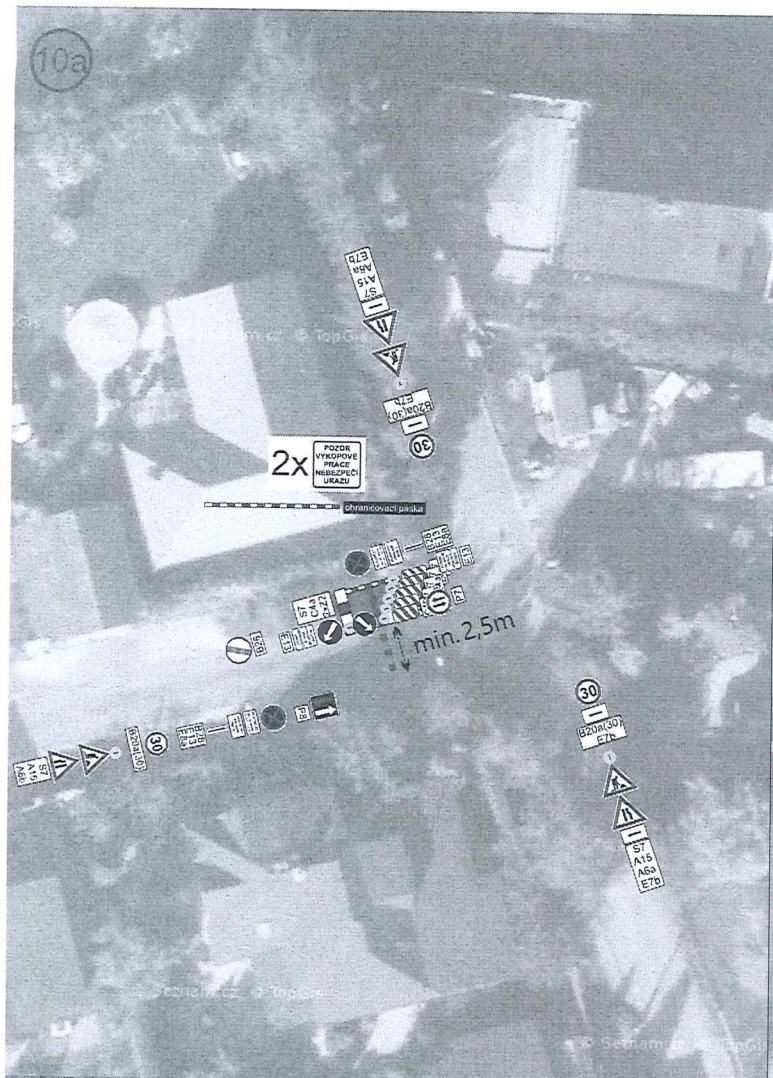


10b



11a

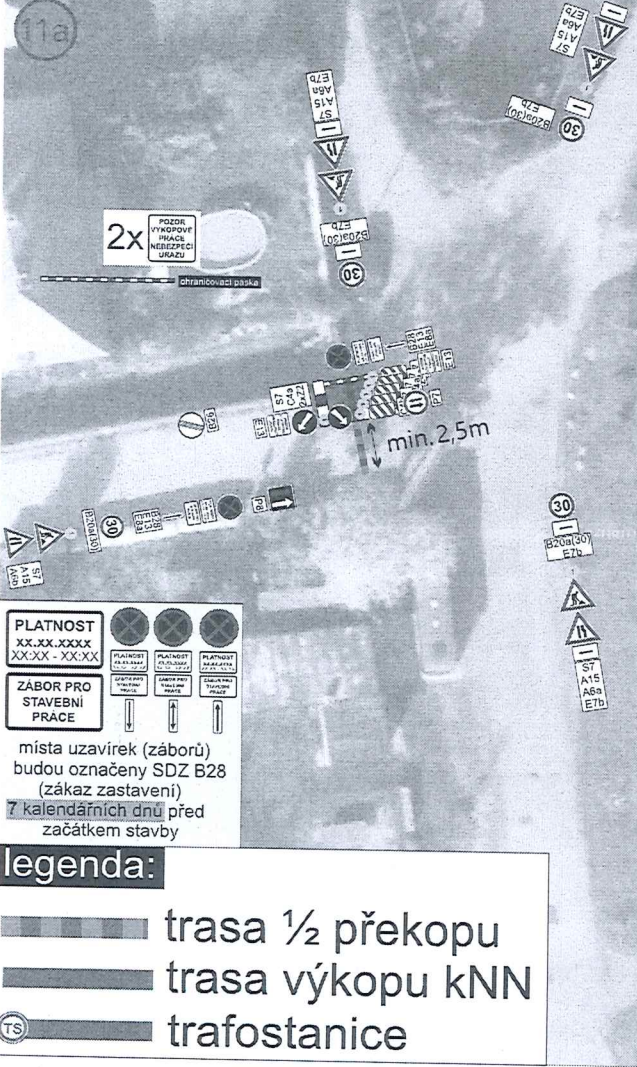

11b

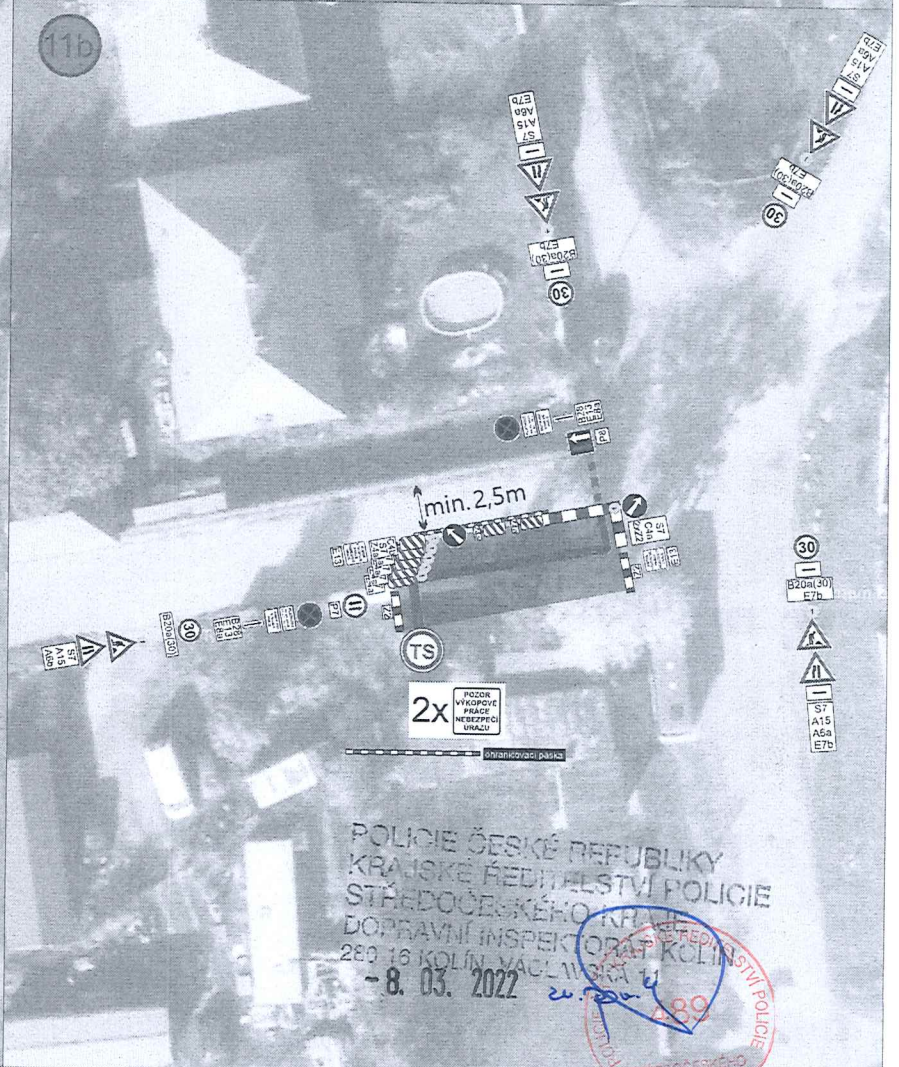

08

POLICE ČESKÉ REPUBLIKY
KRAJSKÉ ŘEDITELSTVÍ POLICIE
STŘEDOČESKÉHO KRAJE
DOPRAVNÍ INSPEKTORÁT KOLÍN
280 16 KOLÍN, VÁCLAVSKÁ 11
- 8. 03. 2022



4x

POZOR
VÝKOPOVÉ
PRÁCE
NEBEZPEČÍ
URAZY

min 3m

min 15m

MOBILNÍ
SEMAFOROVA
SOLARNAMOBILNÍ
SEMAFOROVA
SOLARNA

09

4x

POZOR
VÝKOPOVÉ
PRÁCE
NEBEZPEČÍ
URAZY

PLATNOST
XX.XX.XXXX
XX.XX - XX.XX

ZABOR PRO
STAVEBNÍ
PRÁCE

místa uzavírek (záborů)
budou označeny SDZ B28
(zákaz zastavení)
7 kalendářních dnů před
začátkem stavby

legenda:

trasa výkopu kNN

trasa protlaku

startovací jáma

06

PRŮJEZDOVÝ PROFIL
KOMUNIKACE BEZ ZMĚNY

max. 5m l

2x

ochranná páska

07

PRŮJEZDOVÝ PROFIL
KOMUNIKACE BEZ ZMĚNY

PRŮJEZDOVÝ PROFIL
KOMUNIKACE BEZ ZMĚNY

4x

PLATNOST	XX.XX.XXXX	XX.XX - XX.XX
ZABOR PRO STAVEBNÍ PRÁCE		
místa uzavírek (záborů) budou označeny SDZ B28 (zákaz zastavení) 7 kalendářních dnů před začátkem stavby		

legenda:

- trasa výkopu kNN
- trasa protlaku
- startovací jáma

POLICIE ČESKÉ REPUBLIKY
KRAJSKÉ ŘEDITELSTVÍ POLICIE
STŘEDOČESKÉHO KRAJE
DOPRAVNÍ INSPEKTORÁT KOLÍN
280 16 KOLÍN, VÁČ. SV. 11
8. 03. 2022



03

04

FGTH.CZ

DOPRAVNÍ ZNAČENÍ

PROJEKCE

© OpenStreetMap

max. 5m

PRŮJEZDOVÝ PROFIL
KOMUNIKACE BEZ ZMĚNY

2x

ohraničovací páska

POLICIE ČESKÉ REPUBLIKY
KRAJSKÉ ŘEDITELSTVÍ POLICIE
STŘEDOČESKÉHO KRAJE
DOPRAVNÍ INSPEKTORÁT KOLÍN
280 16 KOLÍN, VÁCLAVSKÁ 11

- 8. 03. 2022

PLATNOST XX.XX.XXXX XX.XX - XXXX	PLATNOST XX.XX.XXXX XX.XX - XXXX	PLATNOST XX.XX.XXXX XX.XX - XXXX
ZABOR PRO STAVEBNÍ PRÁCE	ZABOR PRO STAVEBNÍ PRÁCE	ZABOR PRO STAVEBNÍ PRÁCE

místa uzavírek (záborů)
budou označeny SDZ B28
(zákaz zastavení)
7 kalendářních dnů před
začátkem stavby

legenda:

trasa výkopu kNN

DIEČEK

DIEČEK

DIEČEK

DIEČEK

DIEČEK

DIEČEK

DIEČEK

DIEČEK

DIEČEK

DIEČEK

DIEČEK

DIEČEK

DIEČEK

DIEČEK

DIEČEK

DIEČEK

DIEČEK

DIEČEK

DIEČEK

DIEČEK

DIEČEK

DIEČEK

DIEČEK

DIEČEK

DIEČEK

DIEČEK

DIEČEK

DIEČEK

DIEČEK

DIEČEK

DIEČEK

DIEČEK

DIEČEK

DIEČEK

DIEČEK

DIEČEK

DIEČEK

DIEČEK

DIEČEK

DIEČEK

DIEČEK

DIEČEK

DIEČEK

DIEČEK

DIEČEK

DIEČEK

DIEČEK

DIEČEK

DIEČEK

DIEČEK

DIEČEK

DIEČEK

DIEČEK

DIEČEK

DIEČEK

DIEČEK

DIEČEK

DIEČEK

DIEČEK

DIEČEK

DIEČEK

DIEČEK

DIEČEK

DIEČEK

DIEČEK

DIEČEK

DIEČEK

DIEČEK

DIEČEK

DIEČEK

DIEČEK

DIEČEK

DIEČEK

DIEČEK

DIEČEK

DIEČEK

DIEČEK

DIEČEK

DIEČEK

DIEČEK

DIEČEK

DIEČEK



DIEČEK

DIEČEK

DIEČEK

DIEČEK

DIEČEK

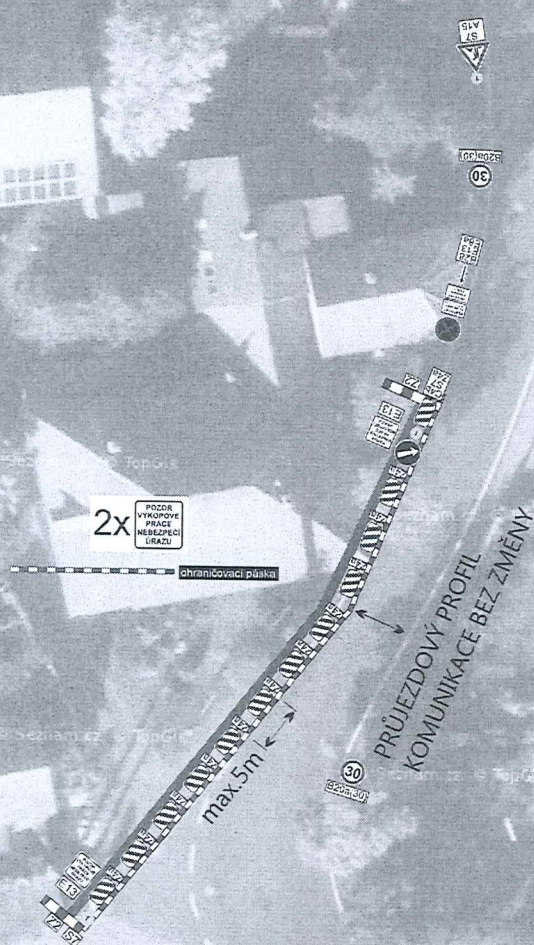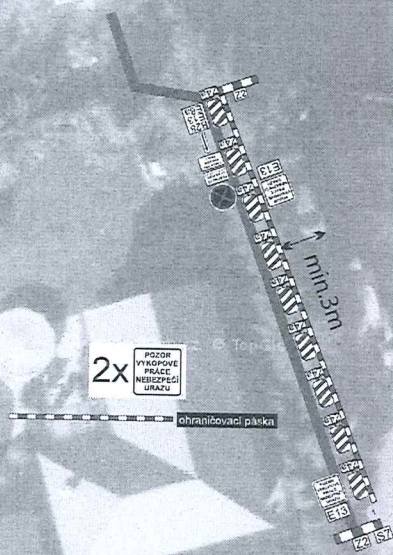


POLICIE ČESKÉ REPUBLIKY
KRAJSKÉ ŘEDITELSTVÍ POLICIE
STŘEDOČESKÉHO KRAJE
DOPRAVNÍ INSPEKTORÁT KOLÍN
280 16 KOLÍN, VACLAVSKÁ 11

- 8. 03. 2022

legenda:

trasa výkopu kNN

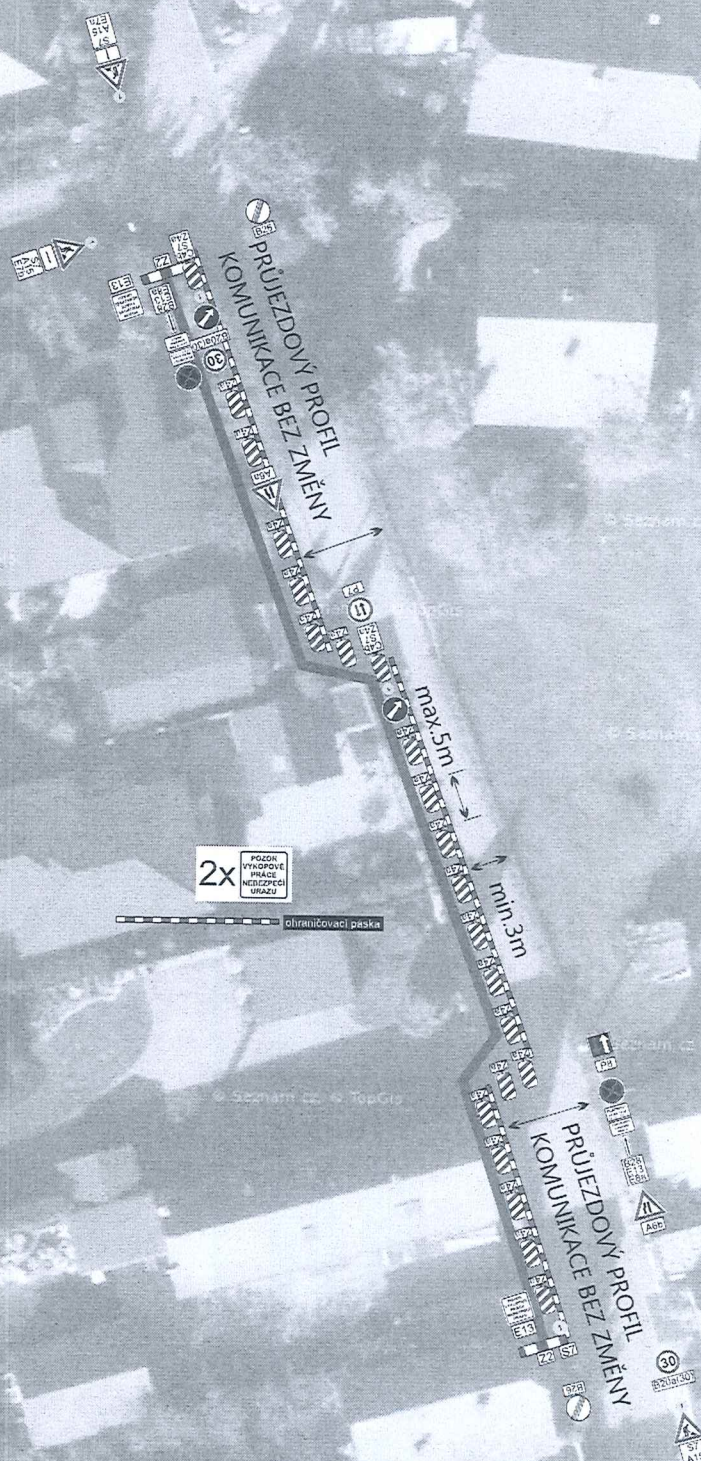

PLATNOST
 XX.XX.XXXX
 XX.XX - XX.XX





**ZÁBOR PRO
STAVEBNÍ PRÁCE**

PLATNOST
 11. 10. 2014
 11. 10. 2014


PLATNOST
 11. 10. 2014
 11. 10. 2014

PLATNOST
 11. 10. 2014
 11. 10. 2014

místa uzavírek (záborů)
budou označeny SDZ B28
(zákaz zastavení)
7 kalendářních dnů před
začátkem stavby

POLICIE ČESKÉ REPUBLIKY
KRAJSKÉ ŘEDITELSTVÍ POLICIE
STŘEDOČESKÉHO KRAJE
DOPRAVNÍ INSPEKTORÁT KOLÍN
280 018 KOLÍN, VÁCLAVSKÁ 11

- 8. 03. 2022

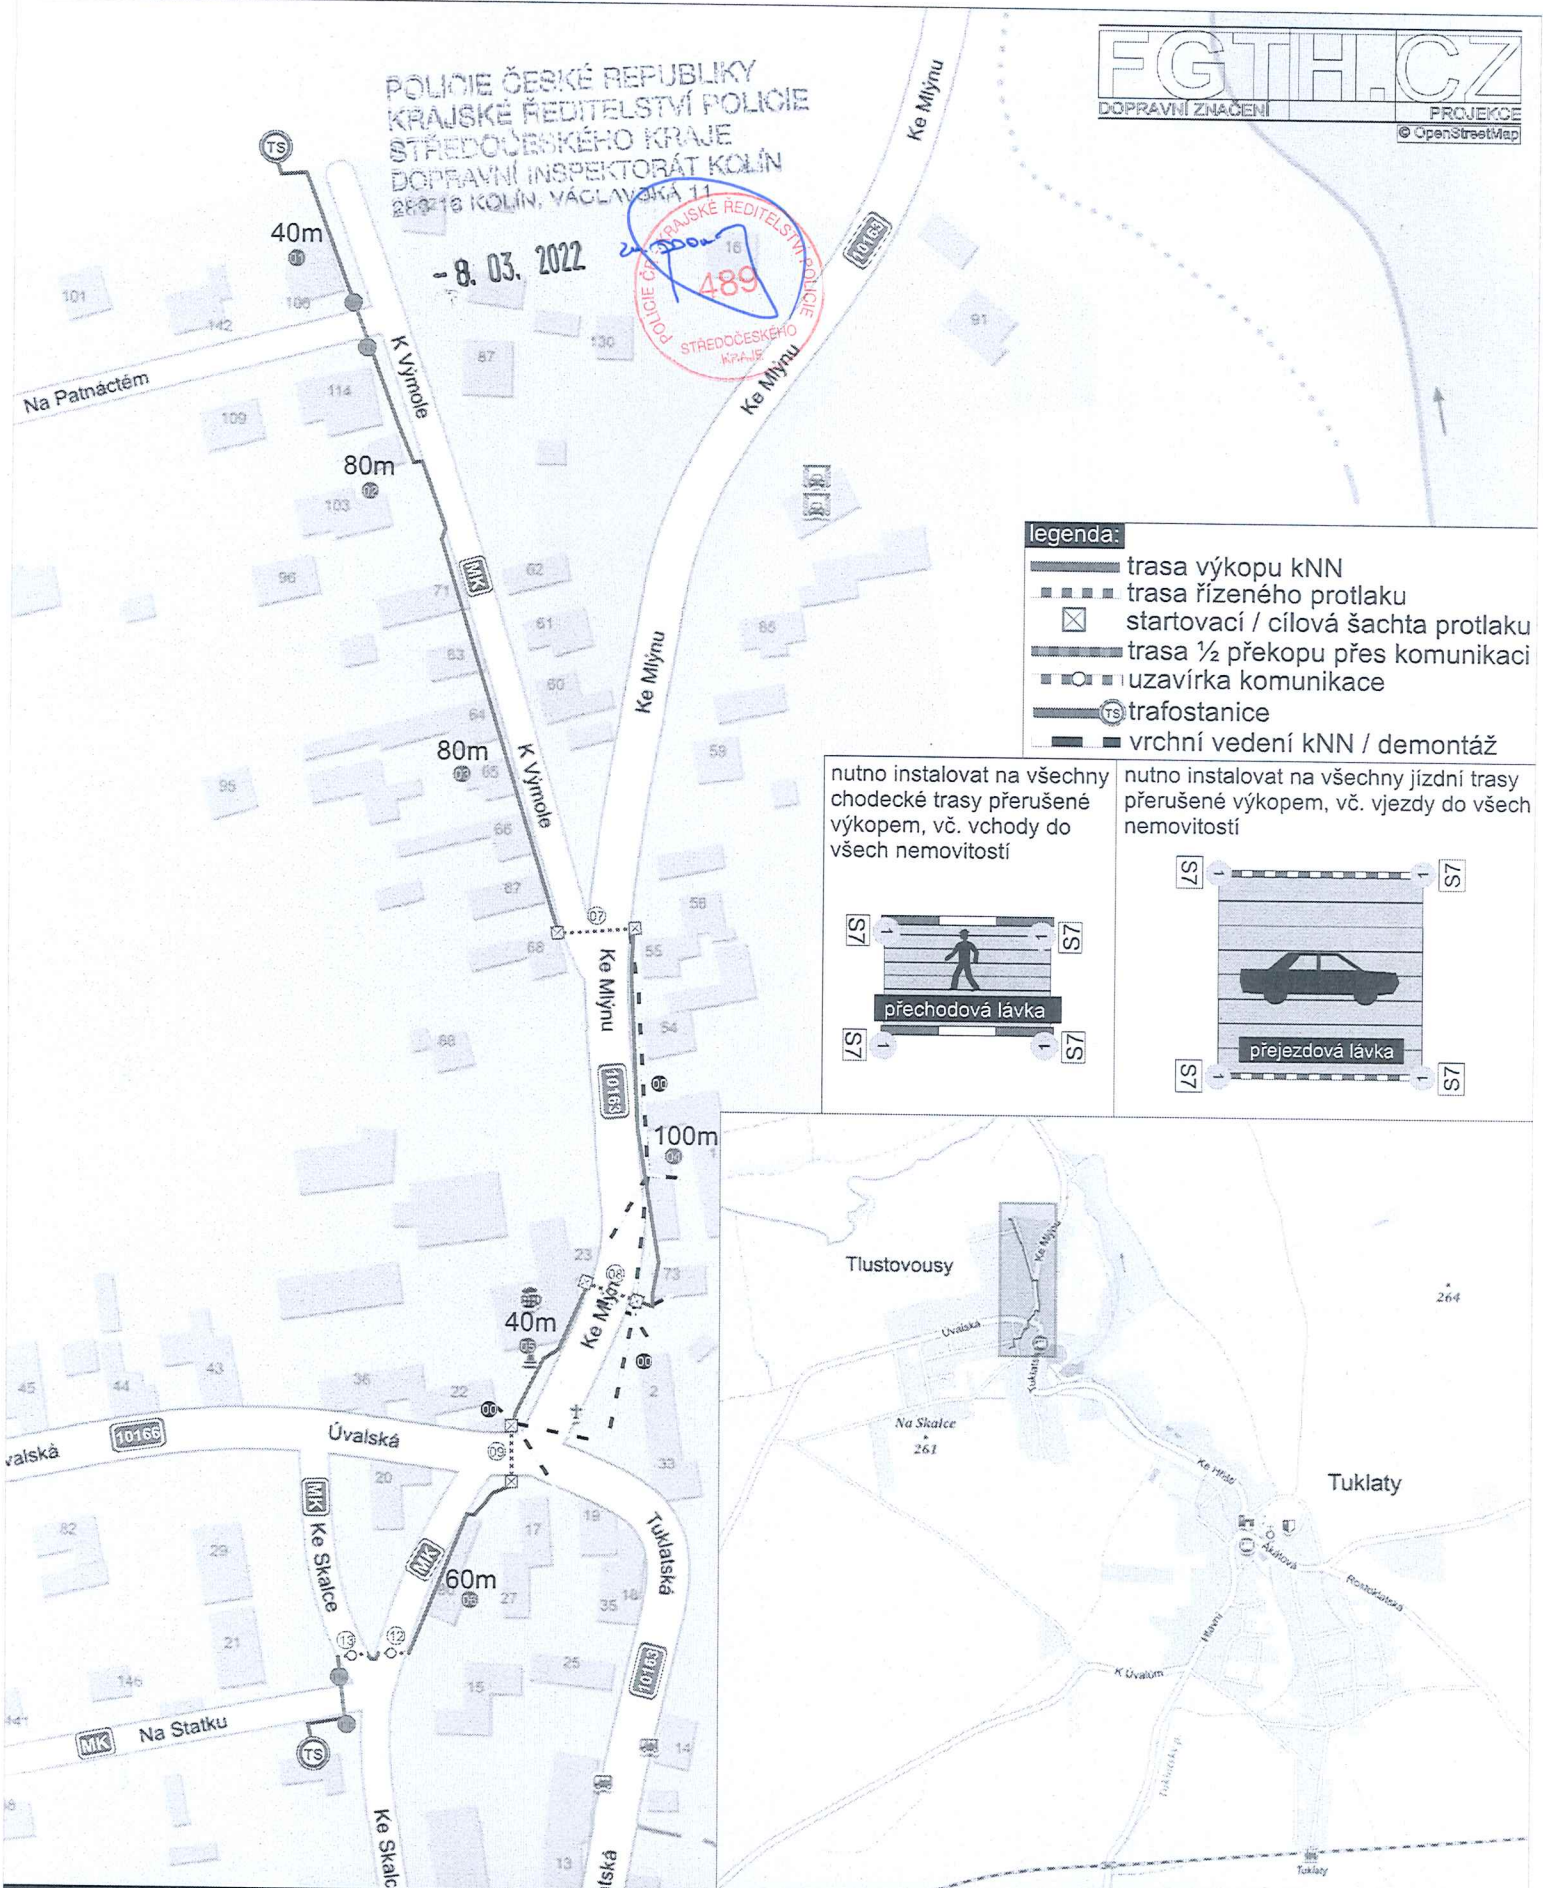

legenda:

- trasa výkopu kNN
- - - trasa řízeného protlaku
- ⊠ startovací / cílová šachta protlaku
- trasa 1/2 překopu přes komunikaci
- uzavírka komunikace
- TS trafostanice
- vrchní vedení kNN / demontáž

nutno instalovat na všechny chodecké trasy přerušené výkopem, vč. vchody do všech nemovitostí



nutno instalovat na všechny jízdní trasy přerušené výkopem, vč. vjezdy do všech nemovitostí



PRŮJEZDOVÝ PROFIL KOMUNIKACE PODÉL POHYBLIVÉHO PRACOVNÍHO MÍSTO NA KOMUNIKACI PŘI MONTÁŽI / DEMONTÁŽI VRCHNÍHO VEDENÍ

