
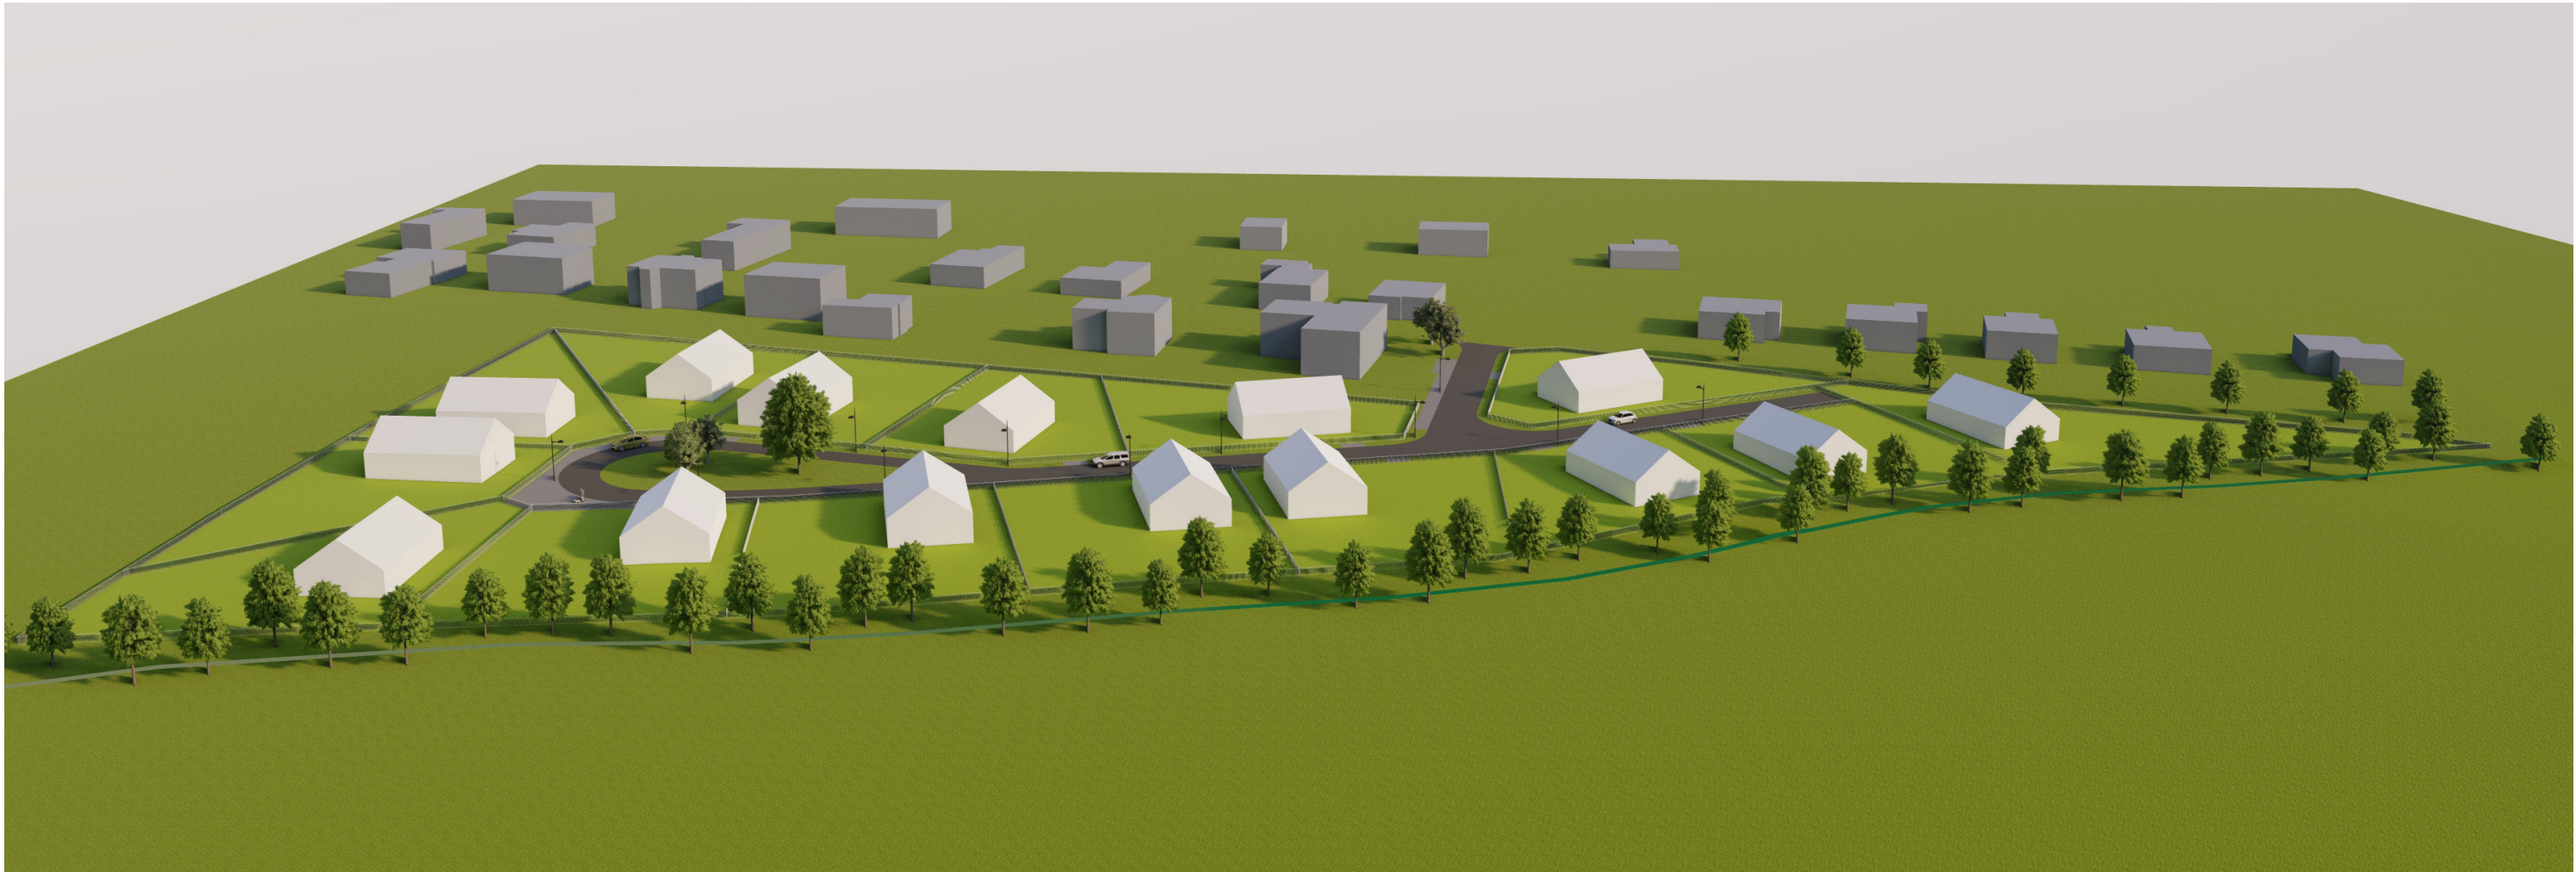


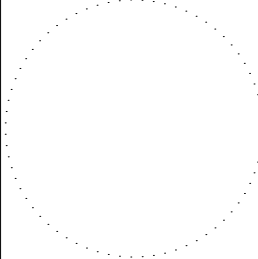

NÁZEV AKCE: Územní studie Tuklaty V ohradce		STUPEŇ DOKUMENTACE: ús	
	ŘEŠENÉ ÚZEMÍ: Lokalita Z.1 přílehlá ul. Topolová, Tuklaty, okres Kolín		
	ZODPOVĚDNÝ PROJEKTANT:	Ing. Arch. Ivan Vavřík +420 724 030 872 Jaselská 32, Praha 6, ČKA 00 113	
	PROJEKTANT ČÁSTI:	Matěj Bílý +420 728 688 534 matej.bily11@gmail.com	
DATUM: Červen 2022	NÁZEV VÝKRESU / TEXTU: NADHLEDOVÁ AXONOMETRIE		MĚŘÍTKO: FORMÁT: A3
ČÁST: Územní studie lokality Z1			ČÍSLO VÝKRESU: G