

## POZNÁMKA:

Nové připojení na místní komunikaci je z hlediska rozhledových poměrů posouzeno dle požadavků ustanovení ČSN 73 6102 (Květen 2013) Projektování křižovatek na pozemních komunikacích. Pro nově navržený sjezd na místní komunikaci s předpokládaným velmi malým dopravním zatížením jsou pro určení rozhledových trojúhelníků předpokládány tyto podmínky:


- Uspořádání A – křižovatka s předností v jízdě na hlavní komunikaci určenou dopravní značkou „Hlavní pozemní komunikace“ umístěnou na hlavní komunikaci a se zastavením vozidla na vedlejší komunikaci určenou dopravní značkou „Stůj, dej přednost v jízdě“.
- Skupina vozidel pro určení rozhledu dle tab. 17 – skupina 2
- Schéma rozhledu dle obrázku 50 a 51a
- Délky stran rozhledových trojúhelníků dle tabulky 19

Jedna odvěsna rozhledového trojúhelníku se dle výše uvedeného uspořádání uvažuje v délce stanovené tabulkou 19 dle hodnot Xb a Xc, a vynáší se na obě strany od stykové křižovatky do osy přilehlého jízdního pruhu. Druhá odvěsna se vynáší do osy připojení tak, aby vrchol rozhledového trojúhelníku na výjezdu byl vzdálen 2,00 m + před vozidla od vnější hrany přilehlého jízdního pruhu.


Délky stran rozhledových trojúhelníků:

- Xc = 35 m (zóna 30 km/h)
- Xb = 45 m (zóna 30 km/h)
- m = 3,5 m

Rozhledový trojúhelník připojení nového připojení je vykreslen v situaci. Jak je z této situace zřejmé, lze požadavek ČSN na rozhledové poměry považovat za splněný. Rozhledové poměry připojení budou zajištěny v dostatečné míře odpovídající místním podmínkám. Vzhledem k místním podmínkám není přilehlý okraj komunikace využíván pro parkování.

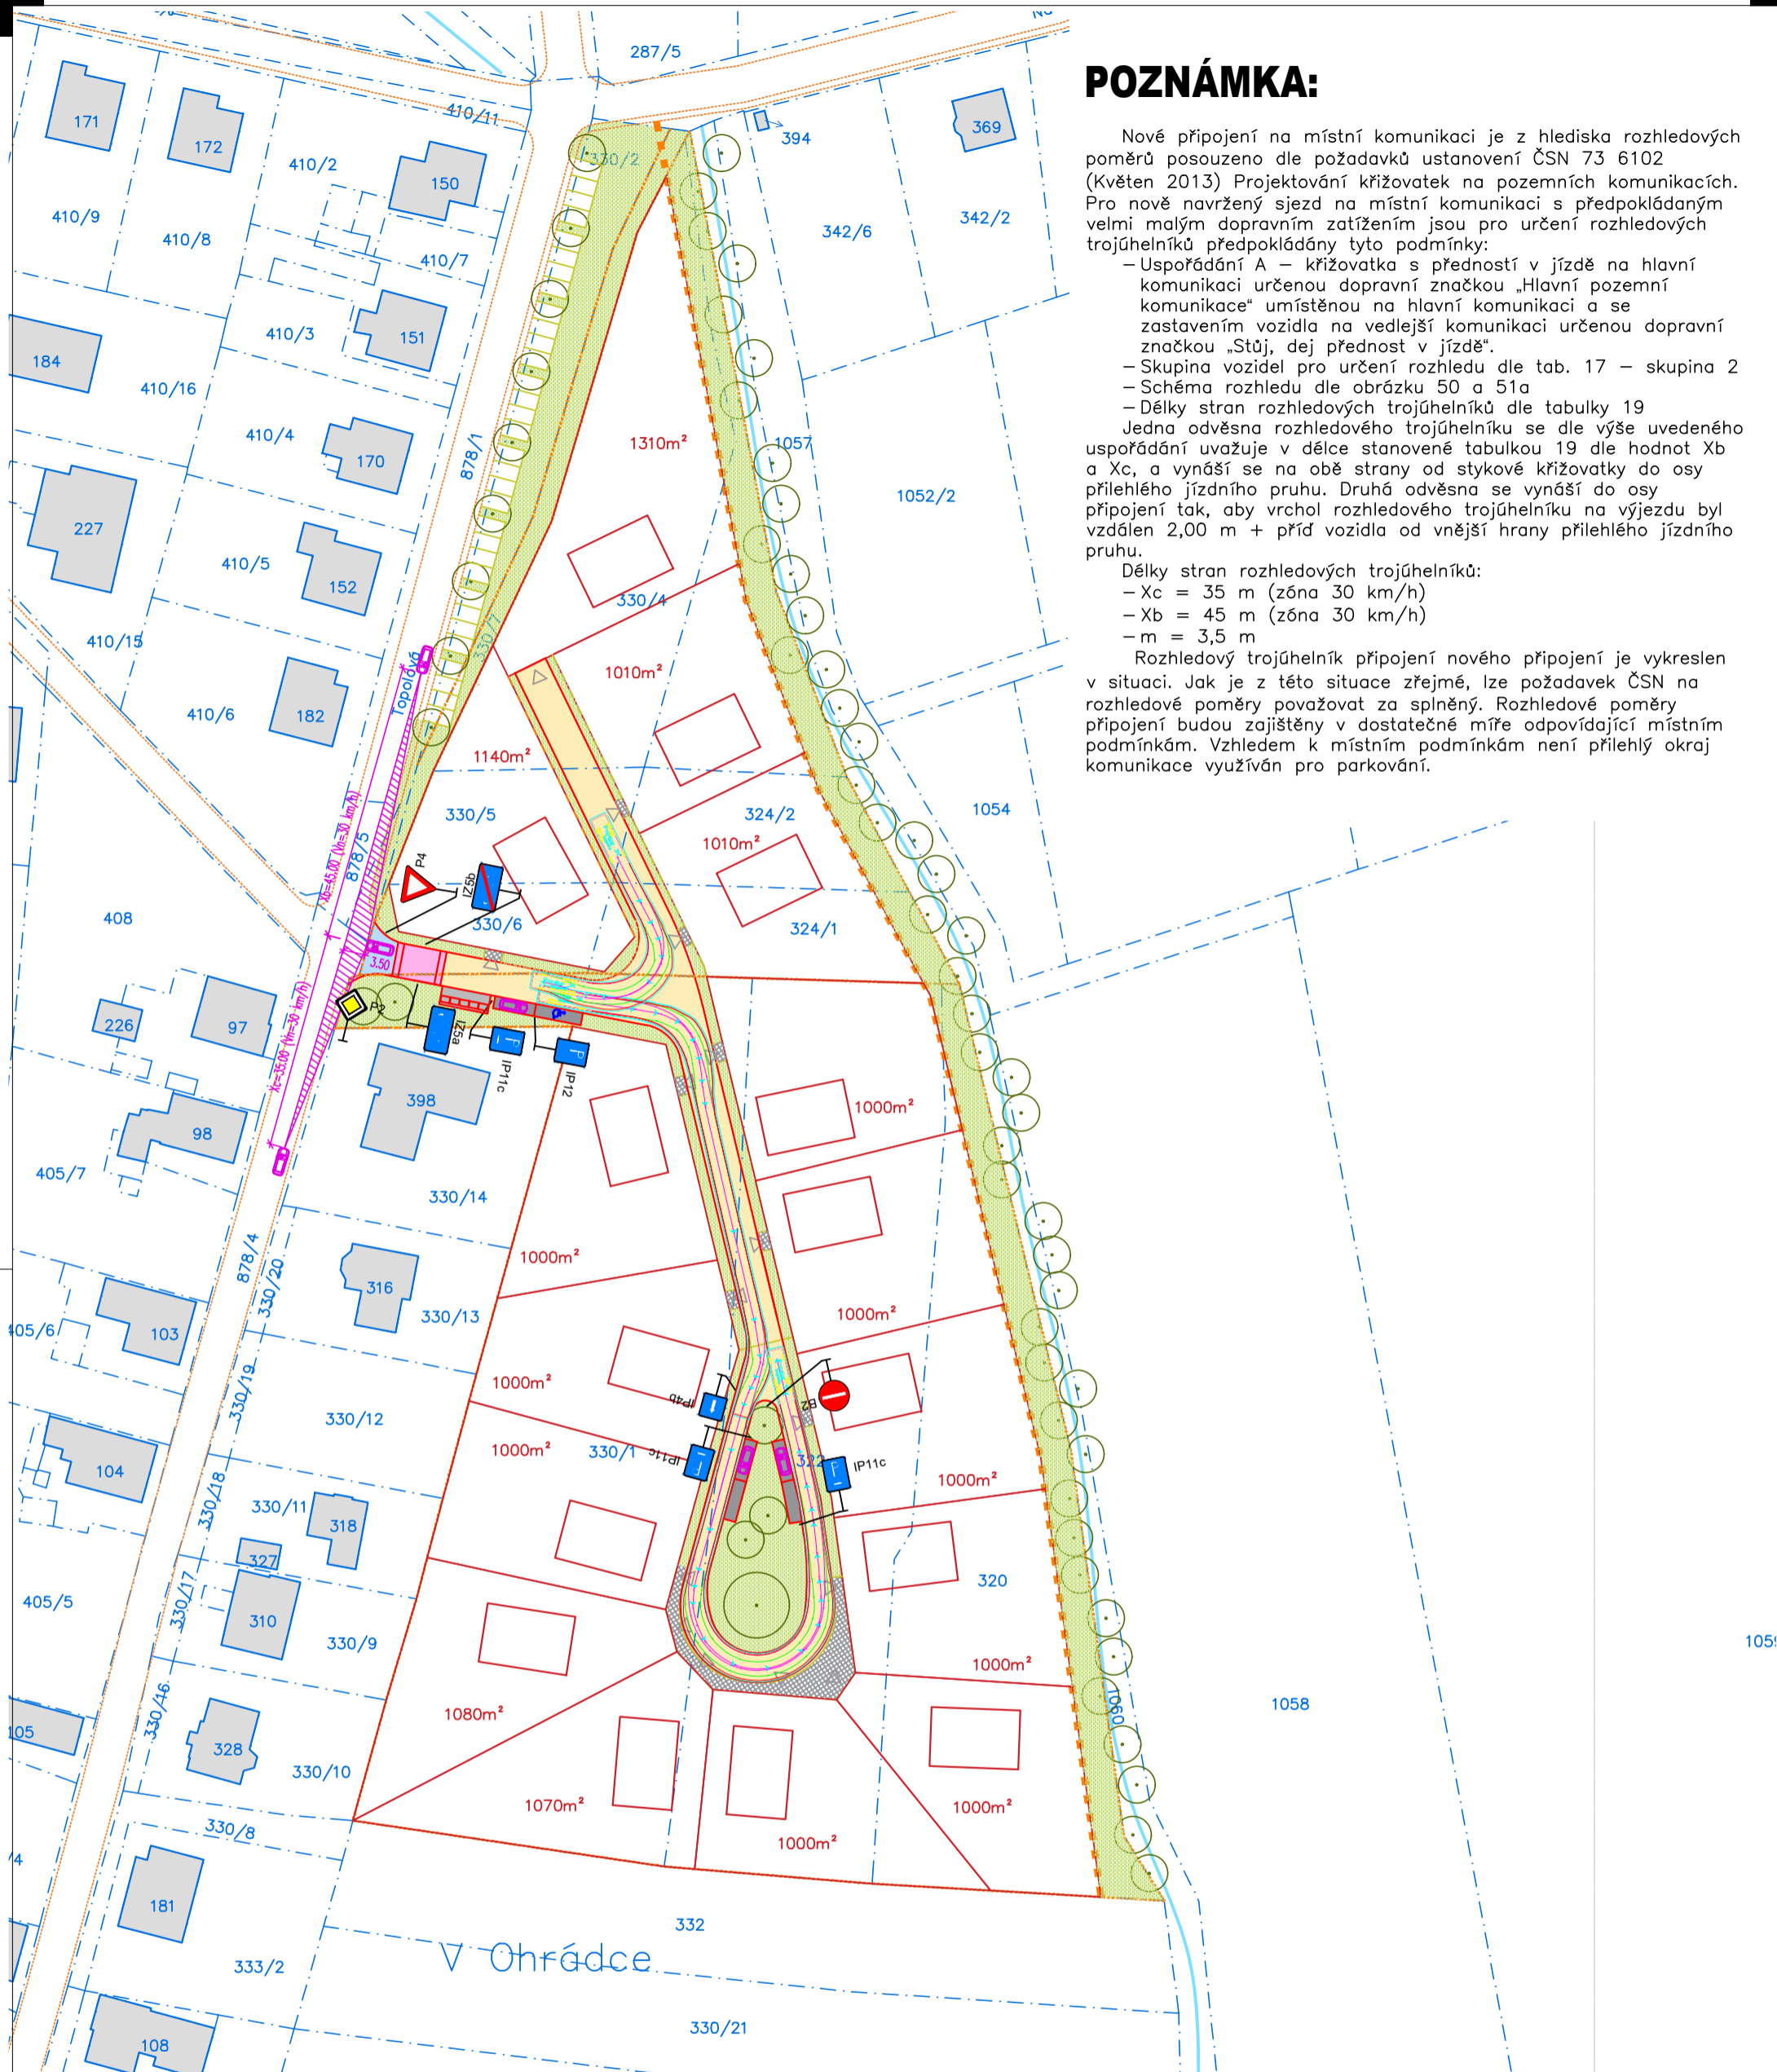

1:1000

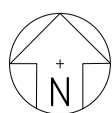

NÁZEV AKCE: Územní studie Tuklaty V ohrádce		STUPEŇ DOKUMENTACE: ÚS	
	REŠENÉ ÚZEMÍ: Lokalita Z.1 přilehlá ul. Topolová, Tuklaty, okres Kolín		
	ZODPOVĚDNÝ PROJEKTANT: Ing. Arch. Ivan Vavřík +420 724 030 872 Jaseňská 32, Praha 6, ČKA 00 113		
	PROJEKTANT ČÁSTI: Matěj Bílý +420 728 688 534 matej.bily11@gmail.com	MĚRÍTKO: 1:1000 FORMÁT: A3	ČÍSLO VÝKRESU: C
DATUM: Červen 2022 ČÁST: Územní studie lokality Z1	NÁZEV VÝKRESU / TEXTU: DOPRAVNÍ SITUACE		