ZÁZNAM O ÚČINNOSTI ÚPLNÉHO ZNĚNÍ ÚZEMNÍHO PLÁNU TUKLATY PO ZMĚNĚ Č. 2	
Poslední změnu vydalo:	**Zastupitelstvo obce Tuklaty**
Pořadové číslo změny:	2
Datum nabytí účinnosti poslední změny:	
Oprávněná úřední osoba pořizovatele:	Monika Petrisková, starostka obce podpis: otisk úředního razítka:

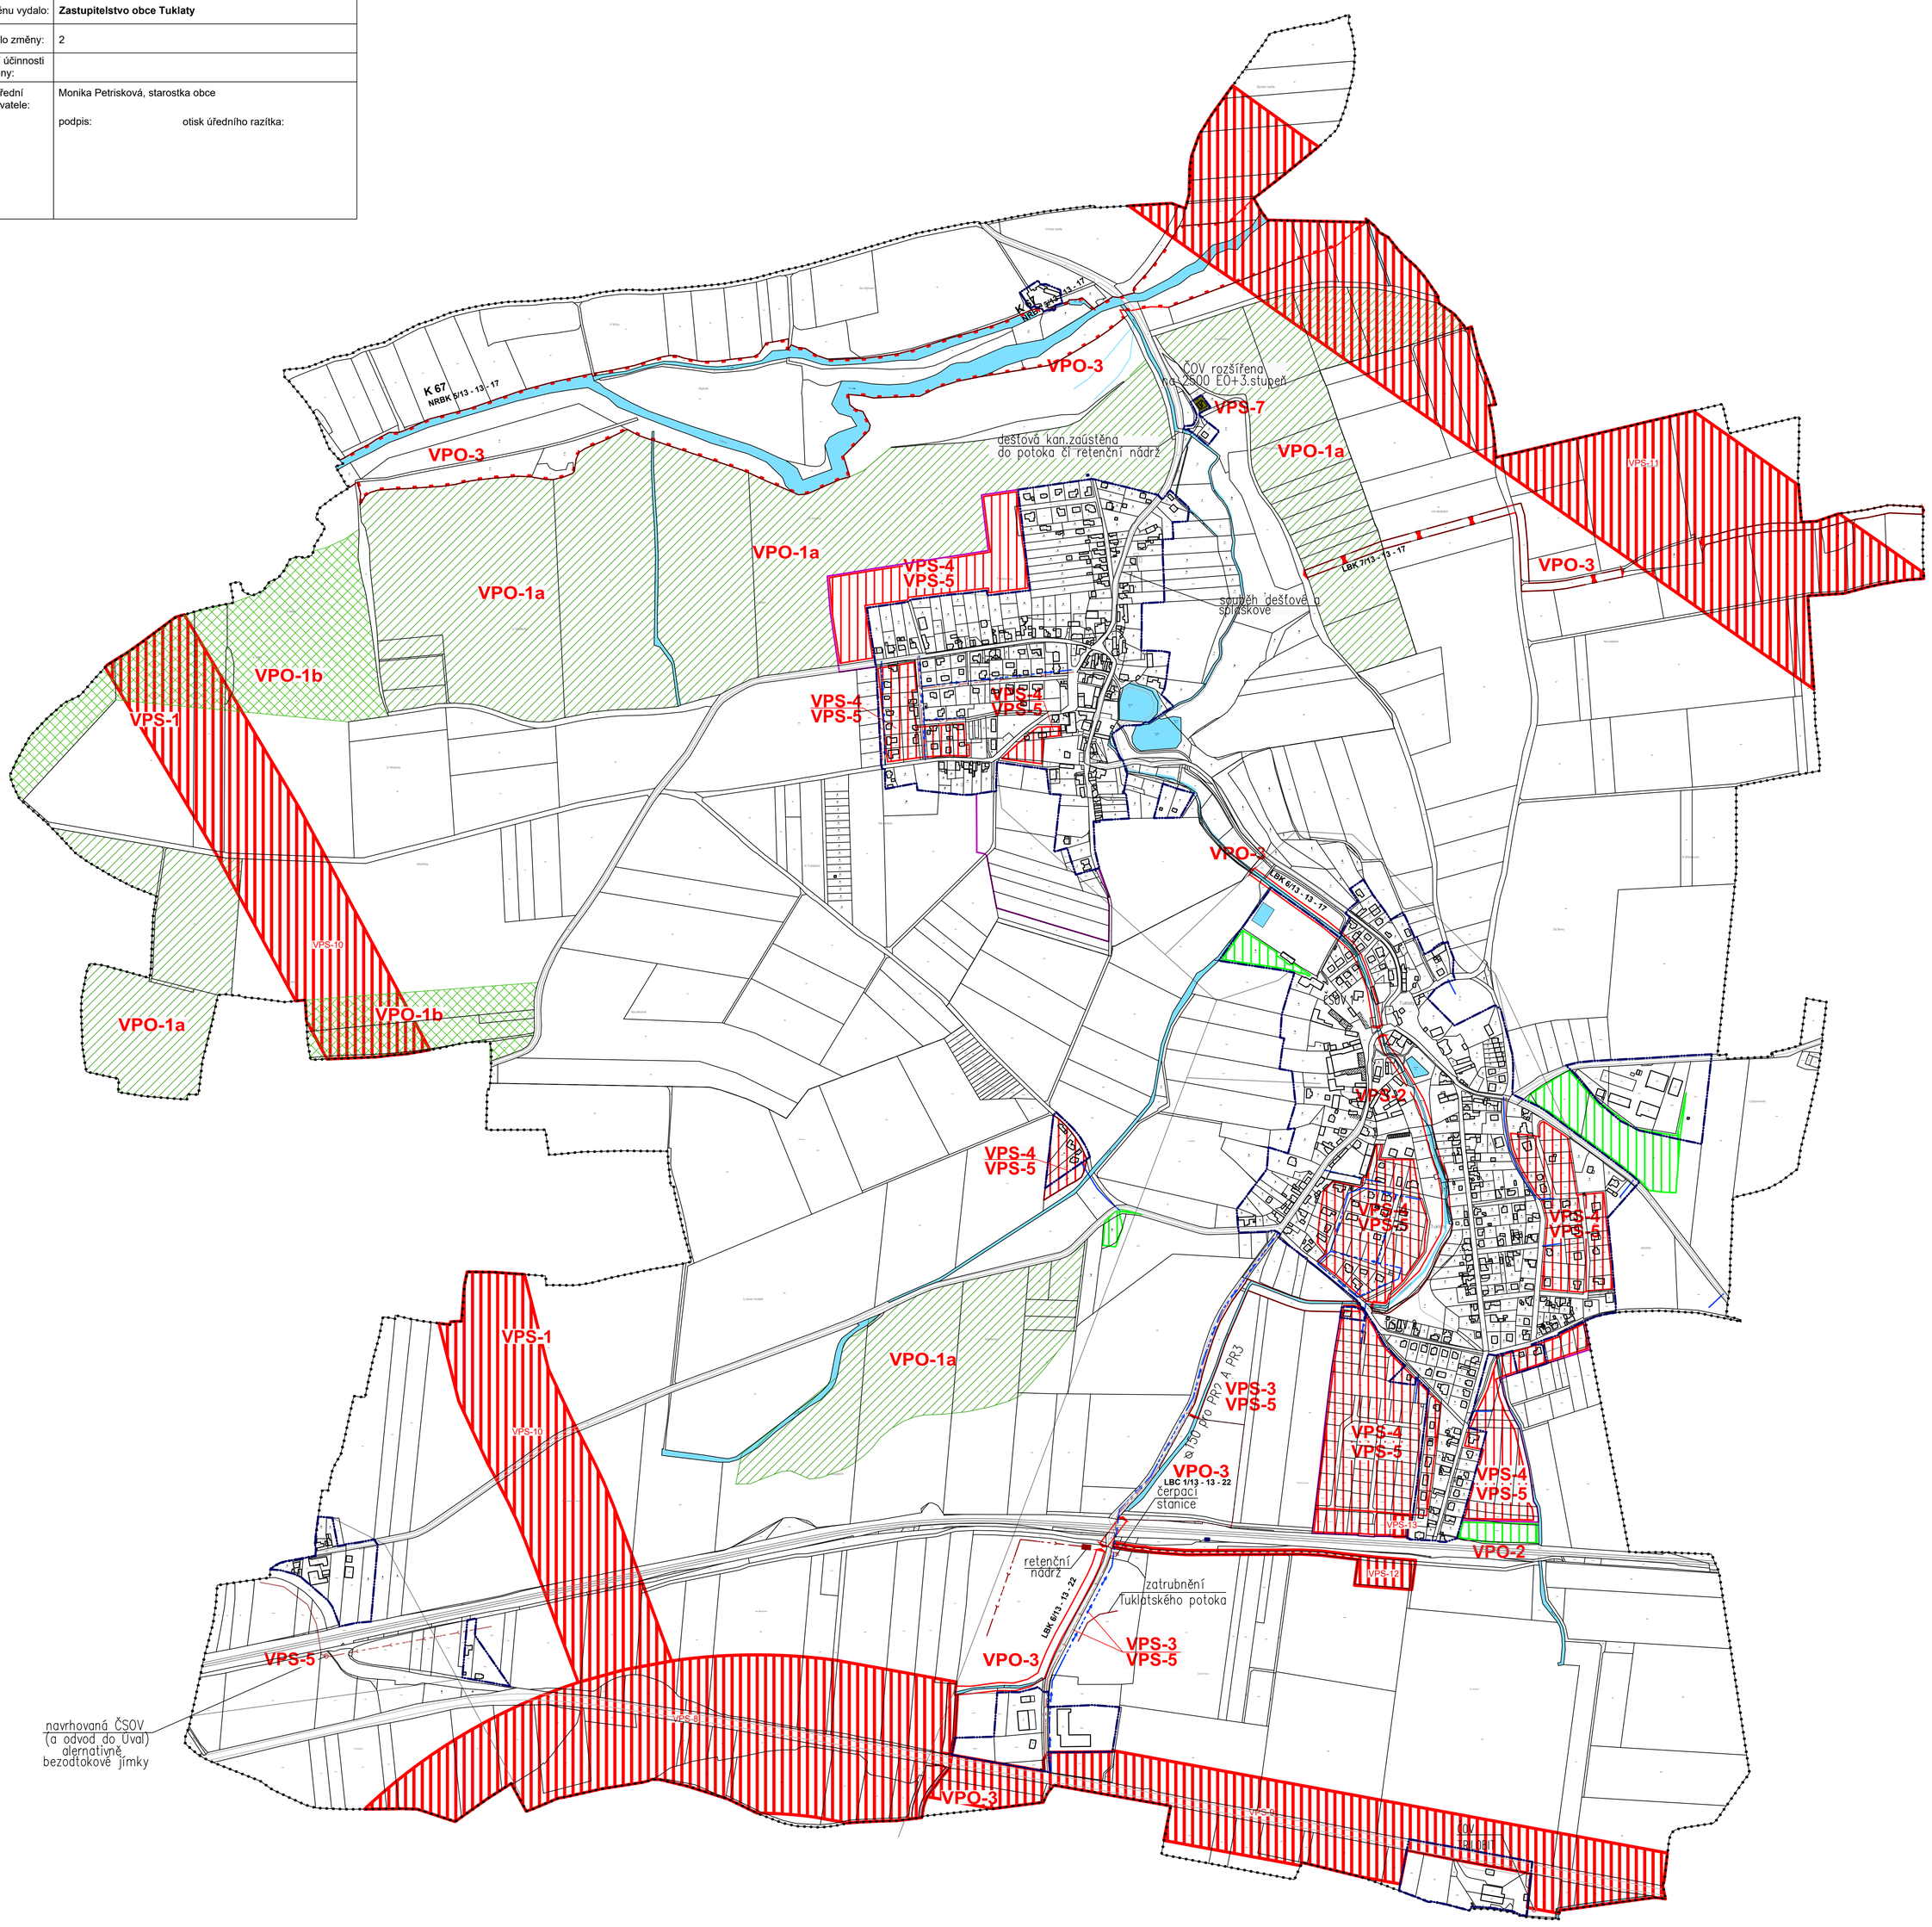

LEGENDA

- ŘEŠENÉ ÚZEMÍ
- HRANICE KATASTRU
- HRANICE ZASTAVĚNÉHO ÚZEMÍ KE DNI 1.3.2023
- VPS

stav návrh výhled

- HRANICE ZASTAVITELNÉHO ÚZEMÍ
- TECHNICKÁ VYBAVENOST
- VPS
- VODNÍ PLOCHY
- ZELEŇ SÍDELNÍ VEŘEJNÁ
- NADREGIONÁLNÍ BIOKORIDOR (NRBK)
- LOKÁLNÍ BIOCENTRUM (LBC)
- LOKÁLNÍ BIOKORIDOR (LBK)
- KANALIZACE DEŠŤOVÁ
- KANALIZACE SPLAŠKOVÁ
- VODOVOD (HLAVNÍ ŘADY), OP 1m OD OSY POTRUBÍ
- PROTIEROZNÍ OCHRANA–VYLOUČENÍ OKOPANIN
- PROTIEROZNÍ OCHRANA–VRSTEVNICOVÉ OBDĚLÁVÁNÍ

VEŘEJNĚ PROSPĚŠNÉ STAVBY		
VPS–1	Dopravní infrastruktura (např. stavby pozemních komunikací, drah, a s nimi souvisejících zařízení)	
VPS–2	Veřejné prostranství zřizované nebo užívané ve veř. zájmu (§ 34 zák. č. 128/2000 Sb., o obcích) – klidová zóna podél Tuklatského potoka U Obůrek /např. cyklostezka/	
VPS–3	Zásobovací vodovodní řad	
VPS–4	Navrhované zásobovací řady v rozvojových lokalitách	
VPS–5	Navrhované kanalizační stoky z rozvojových ploch – obytné a smíšené zástavby – výrobních zón	
VPS–6	Systém kabel. rozvodů a nové trafostanice (N/V – TS) v rozvoj. plochách budou určeny po rozboru výkonového využití stávajících transfostanic–zpracovává ČEZ a.s.	
VPS–7	Rozšíření ČOV Tuklaty	
VEŘEJNĚ PROSPĚŠNÁ OPATŘENÍ		poznámka
VPO–1a	Zvyšování retenční schopnosti území – dodržování vrstevnicového obhospodařování pozemků	Součást Komplexních pozem.úprav
VPO–1b	Zvyšování retenční schopnosti území – vyloučení pěstování řepky a okopanin	
VPO–2	Plochy navrhované jako veřejná zeleň v souvislosti s ochranou obyvatelstva – snížení hlukové zátěže z dopravních staveb	
VPO–3	Skladebné části územního systému ekol. stability (biocentrum, biokoridor)	

VPS vymezené změnou č.1

VPS-8 KORIDOR PRO ÚMÍSTĚNÍ DOPRAVNÍ INFRASTRUKTURY - PŘELOŽKA SILNICE I/12
VPS-9 KORIDOR PRO ÚMÍSTĚNÍ DOPRAVNÍ INFRASTRUKTURY - ZKAPACITNĚNÍ SILNICE I/12
VPS-10 KORIDOR PRO ÚMÍSTĚNÍ DOPRAVNÍ INFRASTRUKTURY - AGLOMERAČNÍ OKRUH
VPS-11 KORIDOR PRO ÚMÍSTĚNÍ TECHNICKÉ INFRASTRUKTURY - PŘÍPOLOŽ (ZKAPACITNĚNÍ) ROPOVODU DRUŽBA
VPS-12 PLOCHA PRO UMÍSTĚNÍ GARÁŽE P+R, VČETNĚ AUTOBUSOVÉHO TERMINÁLU A PŘÍJEZDOVÉ KOMUNIKACE

VPS vymezené změnou č.2

VPS-13 PLOCHA PRO UMÍSTĚNÍ DOPRAVNÍ INFRASTRUKTURY - PARKOVIŠTĚ P+R

POŘIZOVATEL:

Obecní úřad Tuklaty
Na Rafandě 14
250 82 Tuklaty

Oprávněná úřední osoba pořizovatele:
Monika Petrisková, starostka obce

ZPRACOVATEL:

Odpovědná osoba:
ing. arch. Ivan Vavřík, ČKA 00 113
vavrikivan1@gmail.com, tel.: 724 030 872
Jaselská 32
160 00 Praha 6

c-001

VÝKRES VEŘEJNĚ PROSPĚŠNÝCH STAVEB, OPATŘENÍ A ASANACÍ

měřítko: 1:5 000
datum: 11/2023

ÚZEMNÍ PLÁN TUKLATY

ÚPLNÉ ZNĚNÍ PO ZMĚNĚ Č. 2