


ZÁZNAM O ÚČINNOSTI PLATNÉHO ZNĚNÍ ÚZEMNÍHO PLÁNU TUKLATY PO ZMĚNĚ Č. 1	
Poslední změnu vydalo:	Zastupitelstvo obce Tuklaty
Pořadové číslo změny:	1
Datum nabytí účinnosti poslední změny:	
Oprávněná úřední osoba pořizovatele:	Monika Petříšková, starostka obce
podpis:	otisk úředního razítka:

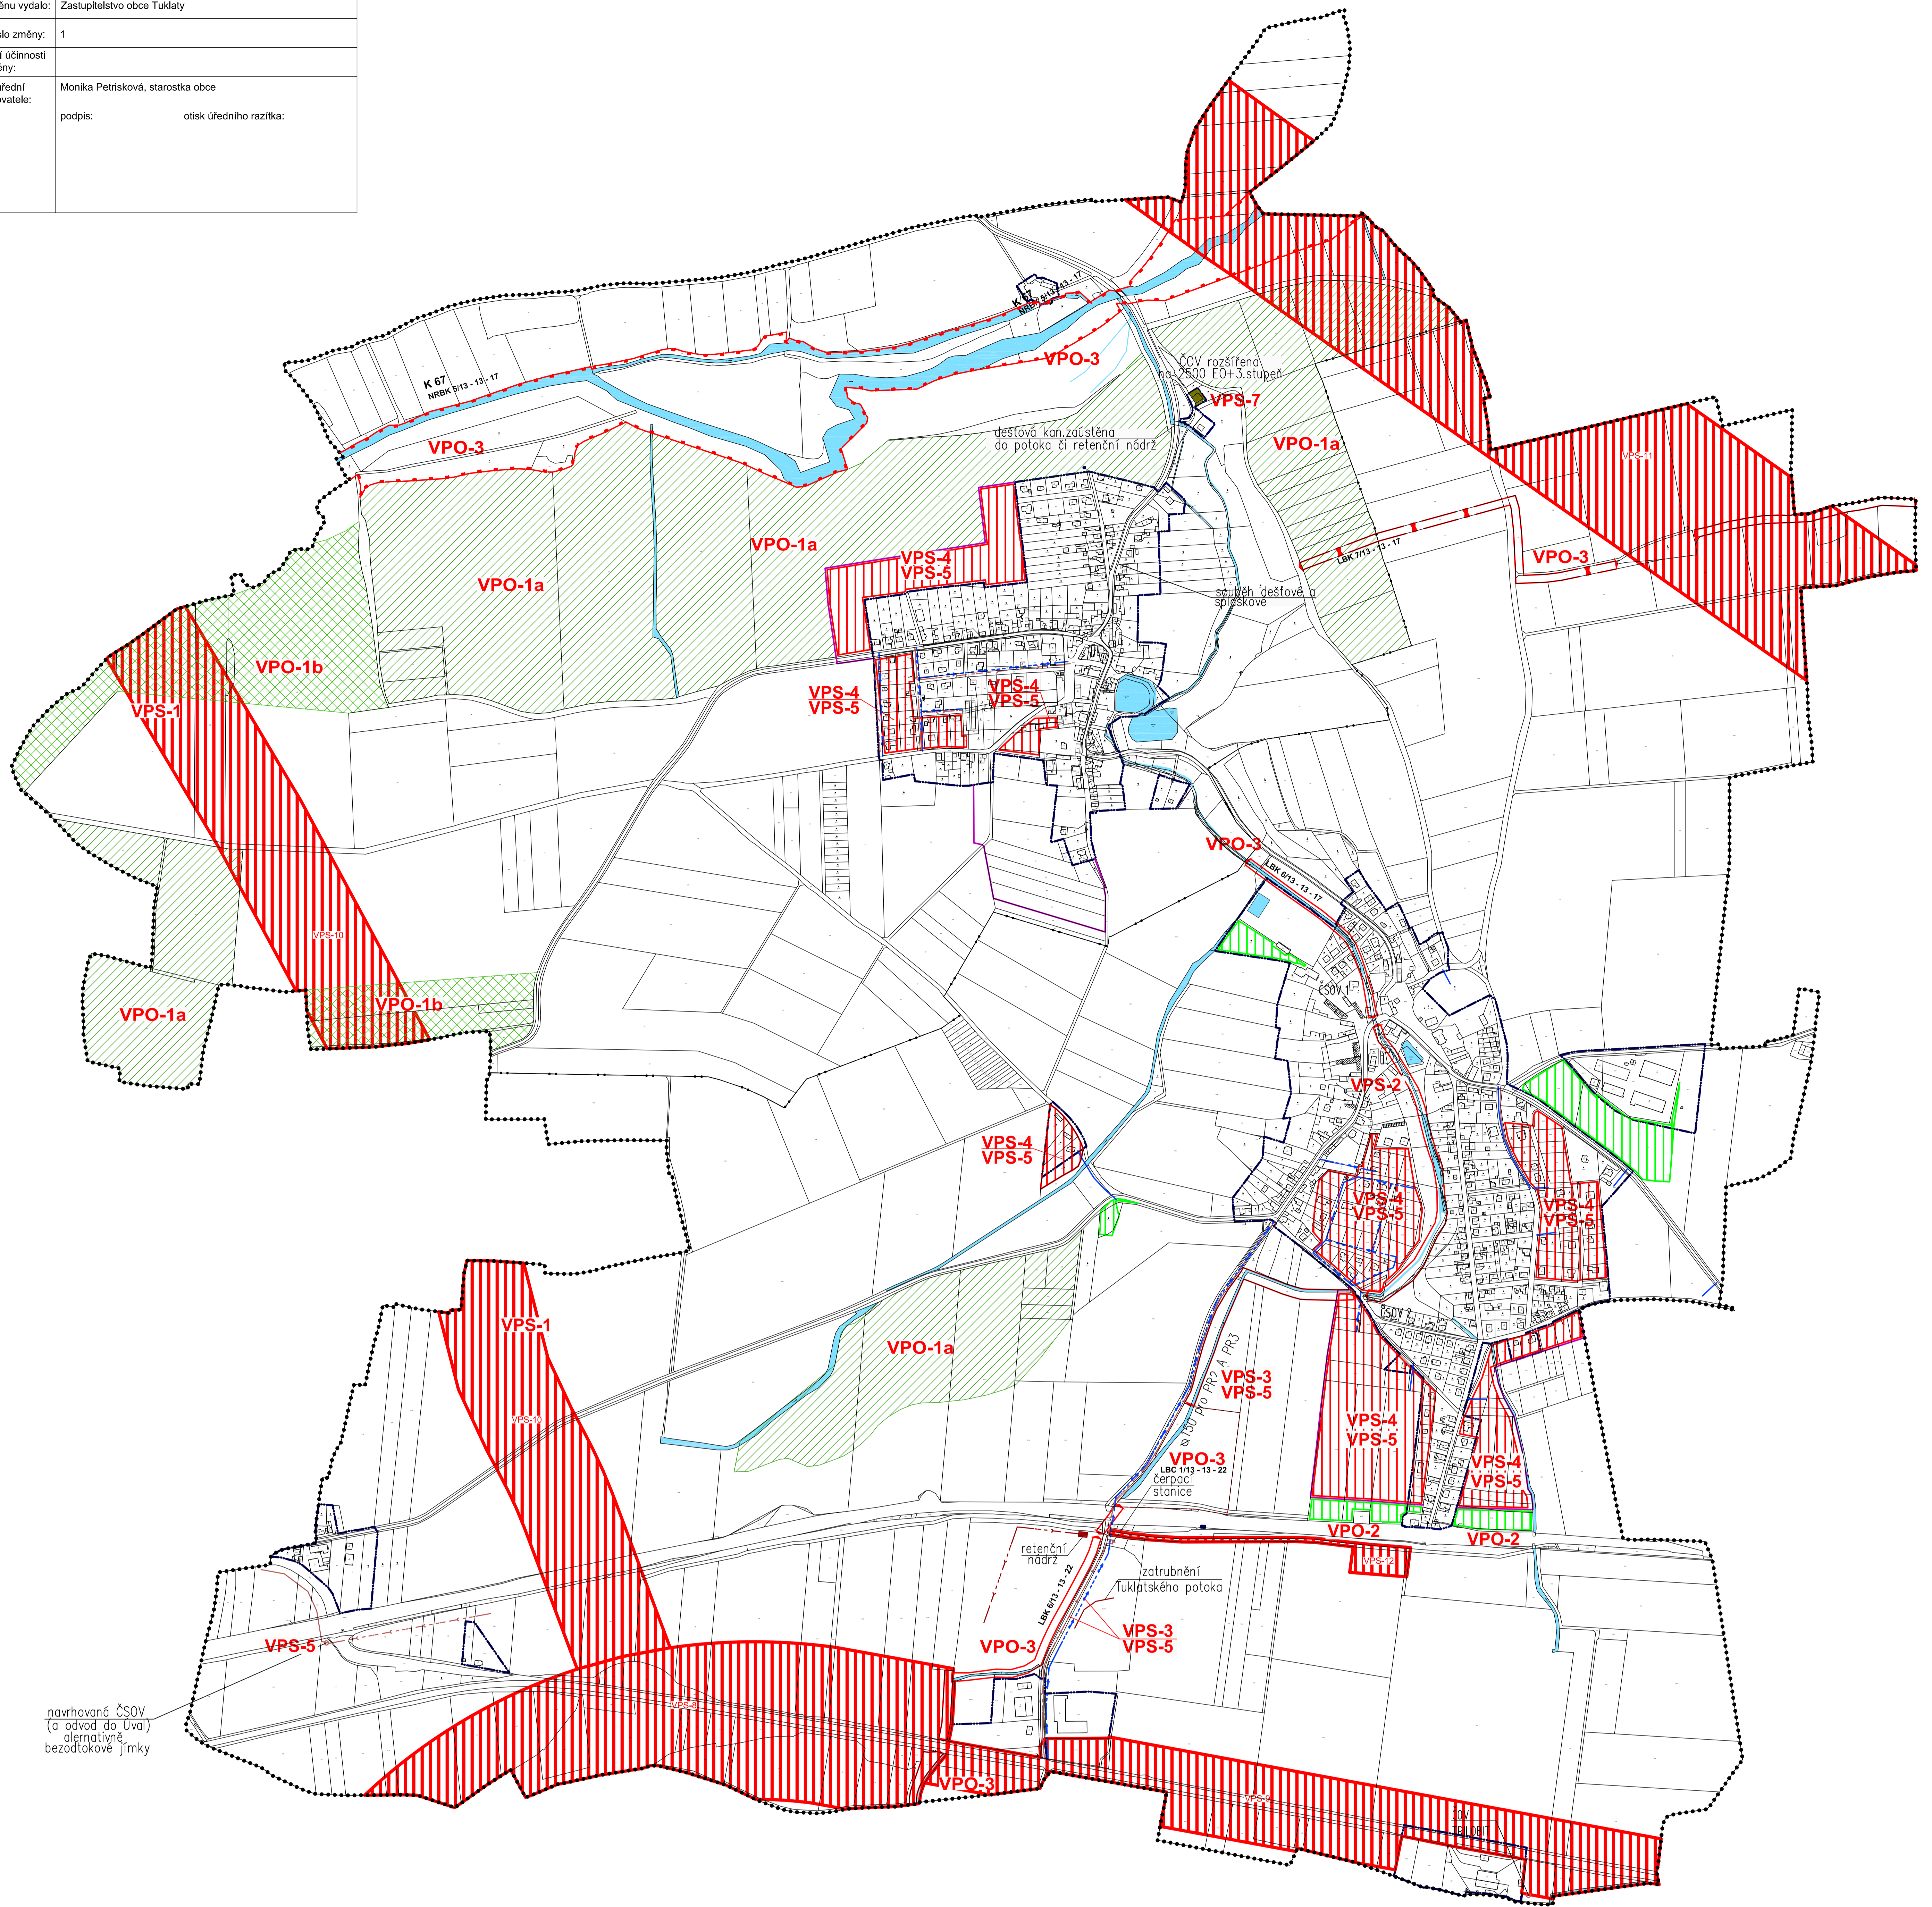

LEGENDA

RESĚNÉ ÚZEMÍ	HRANICE KATASTRU	
HRANICE ZASTAVĚNÉHO ÚZEMÍ	VPS	
stav	návrh	výhled
HRANICE ZASTAVĚNÉHO ÚZEMÍ	TECHNICKÁ VYBAVENOST	VPS
VODNÍ PLOCHY	ZELEŇ SÍDELNÍ VEŘEJNÁ	MACROREGIONÁLNÍ BIODIVERZITA (MRBK)
LOKÁLNÍ BIODIVERZITA (LBK)	LOKÁLNÍ BIODIVERZITA (LBK)	KANALIZACE DEŠŤOVÁ
KANALIZACE DEŠŤOVÁ	KANALIZACE SPÁŠKOVÁ	VODOVOD (NAVNÍ ŘÁD)
VODOVOD (NAVNÍ ŘÁD)	OP 1a-10 OSY POTRUBÍ	PROSTOROVÁ OCHRANA-VÝLUČENÍ OKOLNÍM
PROSTOROVÁ OCHRANA-VÝLUČENÍ OKOLNÍM	PROSTOROVÁ OCHRANA-VÝLUČENÍ OKOLNÍM	PROSTOROVÁ OCHRANA-VÝLUČENÍ OKOLNÍM

VEŘEJNÉ PROSPĚŠNÉ STAVBY

VPS-1	Dopravní infrastruktura (např. stavby pozemních komunikací, dopr. a s nimi souvisejících zařízení)	
VPS-2	Veřejná prostranství (zřizování nebo užívání ve veřejném zájmu (§ 34 zák. č. 128/2000 Sb., o obcích) – hřbitov západně podél Tuklatského potoka u Občanské /např. cyklostezka/	
VPS-3	Zásobovací vodovodní řad	
VPS-4	Navrhované zásobovací řady v rozvojových lokalitách	
VPS-5	Navrhované kanalizační sítě v rozvojových plochách – obytné a smíšené zástavby – výrobních zón	
VPS-6	System kabel. rozvodů a nové trafostanice (N/V – TS) v rozvoj. plochách budou určeny po rozboru výkonového využití stávajících trafostanice-zpracovává ČEZ a.s.	
VPS-7	Rozšíření ČOV Tuklaty	pozděmká
VEŘEJNÉ PROSPĚŠNÁ OPATŘENÍ		Souběž. komplexních pozem.úprav
VPO-1a	Zvyšování retenční schopnosti území – dočasná vrstevnicového ebhospodářování pozemků	
VPO-1b	Zvyšování retenční schopnosti území – vytvoření přírodních řeky a okopan	
VPO-2	Plochy navrhované jako veřejná zeleň v souvislosti s ochrannou obyvatelstva – snížení hlukové zátěže z dopravních staveb	
VPO-3	Sklopné žláby (územního systému ekol. stability (biocentrum, biokoridor)	

VPS vymezené změnou č. 1

VPS-8	KORIDOR PRO UMÍSTĚNÍ DOPRAVNÍ INFRASTRUKTURY - PŘELOŽKA SILNICE I/12
VPS-9	KORIDOR PRO UMÍSTĚNÍ DOPRAVNÍ INFRASTRUKTURY - ZKAPACITNĚNÍ SILNICE I/12
VPS-10	KORIDOR PRO UMÍSTĚNÍ DOPRAVNÍ INFRASTRUKTURY - AGLOMERAČNÍ OKRUH
VPS-11	KORIDOR PRO UMÍSTĚNÍ TECHNICKÉ INFRASTRUKTURY - PŘÍPOLOŽ (ZKAPACITNĚNÍ) ROPOVODU DRUŽBA
VPS-12	PLOCHA PRO UMÍSTĚNÍ GARÁŽE P+R, VČETNĚ AUTOBUSOVÉHO TERMINÁLU A PŘÍJEZDOVÉ KOMUNIKACE

POŘIZOVATEL:

Obecní úřad Tuklaty
Na Rafandě 14
250 82 Tuklaty

Oprávněná úřední osoba pořizovatele:
Monika Petříšková, starostka obce

ZPRACOVATEL:

Odpovědná osoba:
ing. arch. Ivan Vavřík, ČKA 00 113
vavrikvan1@gmail.com, tel.: 724 030 872
Jaselská 32
160 00 Praha 6

c-001
VÝKRES VEŘEJNĚ PROSPĚŠNÝCH STAVEB, OPATŘENÍ A ASANACÍ

mřítko: 1:5 000
datum: 9/2018

ÚZEMNÍ PLÁN TUKLATY PLATNÉ ZNĚNÍ PO ZMĚNĚ Č. 1