ZÁZNAM O ÚČINNOSTI ÚPLNÉHO ZNĚNÍ ÚZEMNÍHO PLÁNU TUKLATY PO ZMĚNĚ Č. 2	
Poslední změnu vydalo:	**Zastupitelstvo obce Tuklaty**
Pořadové číslo změny:	2
Datum nabytí účinnosti poslední změny:	
Oprávněná úřední osoba pořizovatele:	Monika Petrisková, starostka obce podpis: otisk úředního razítka:

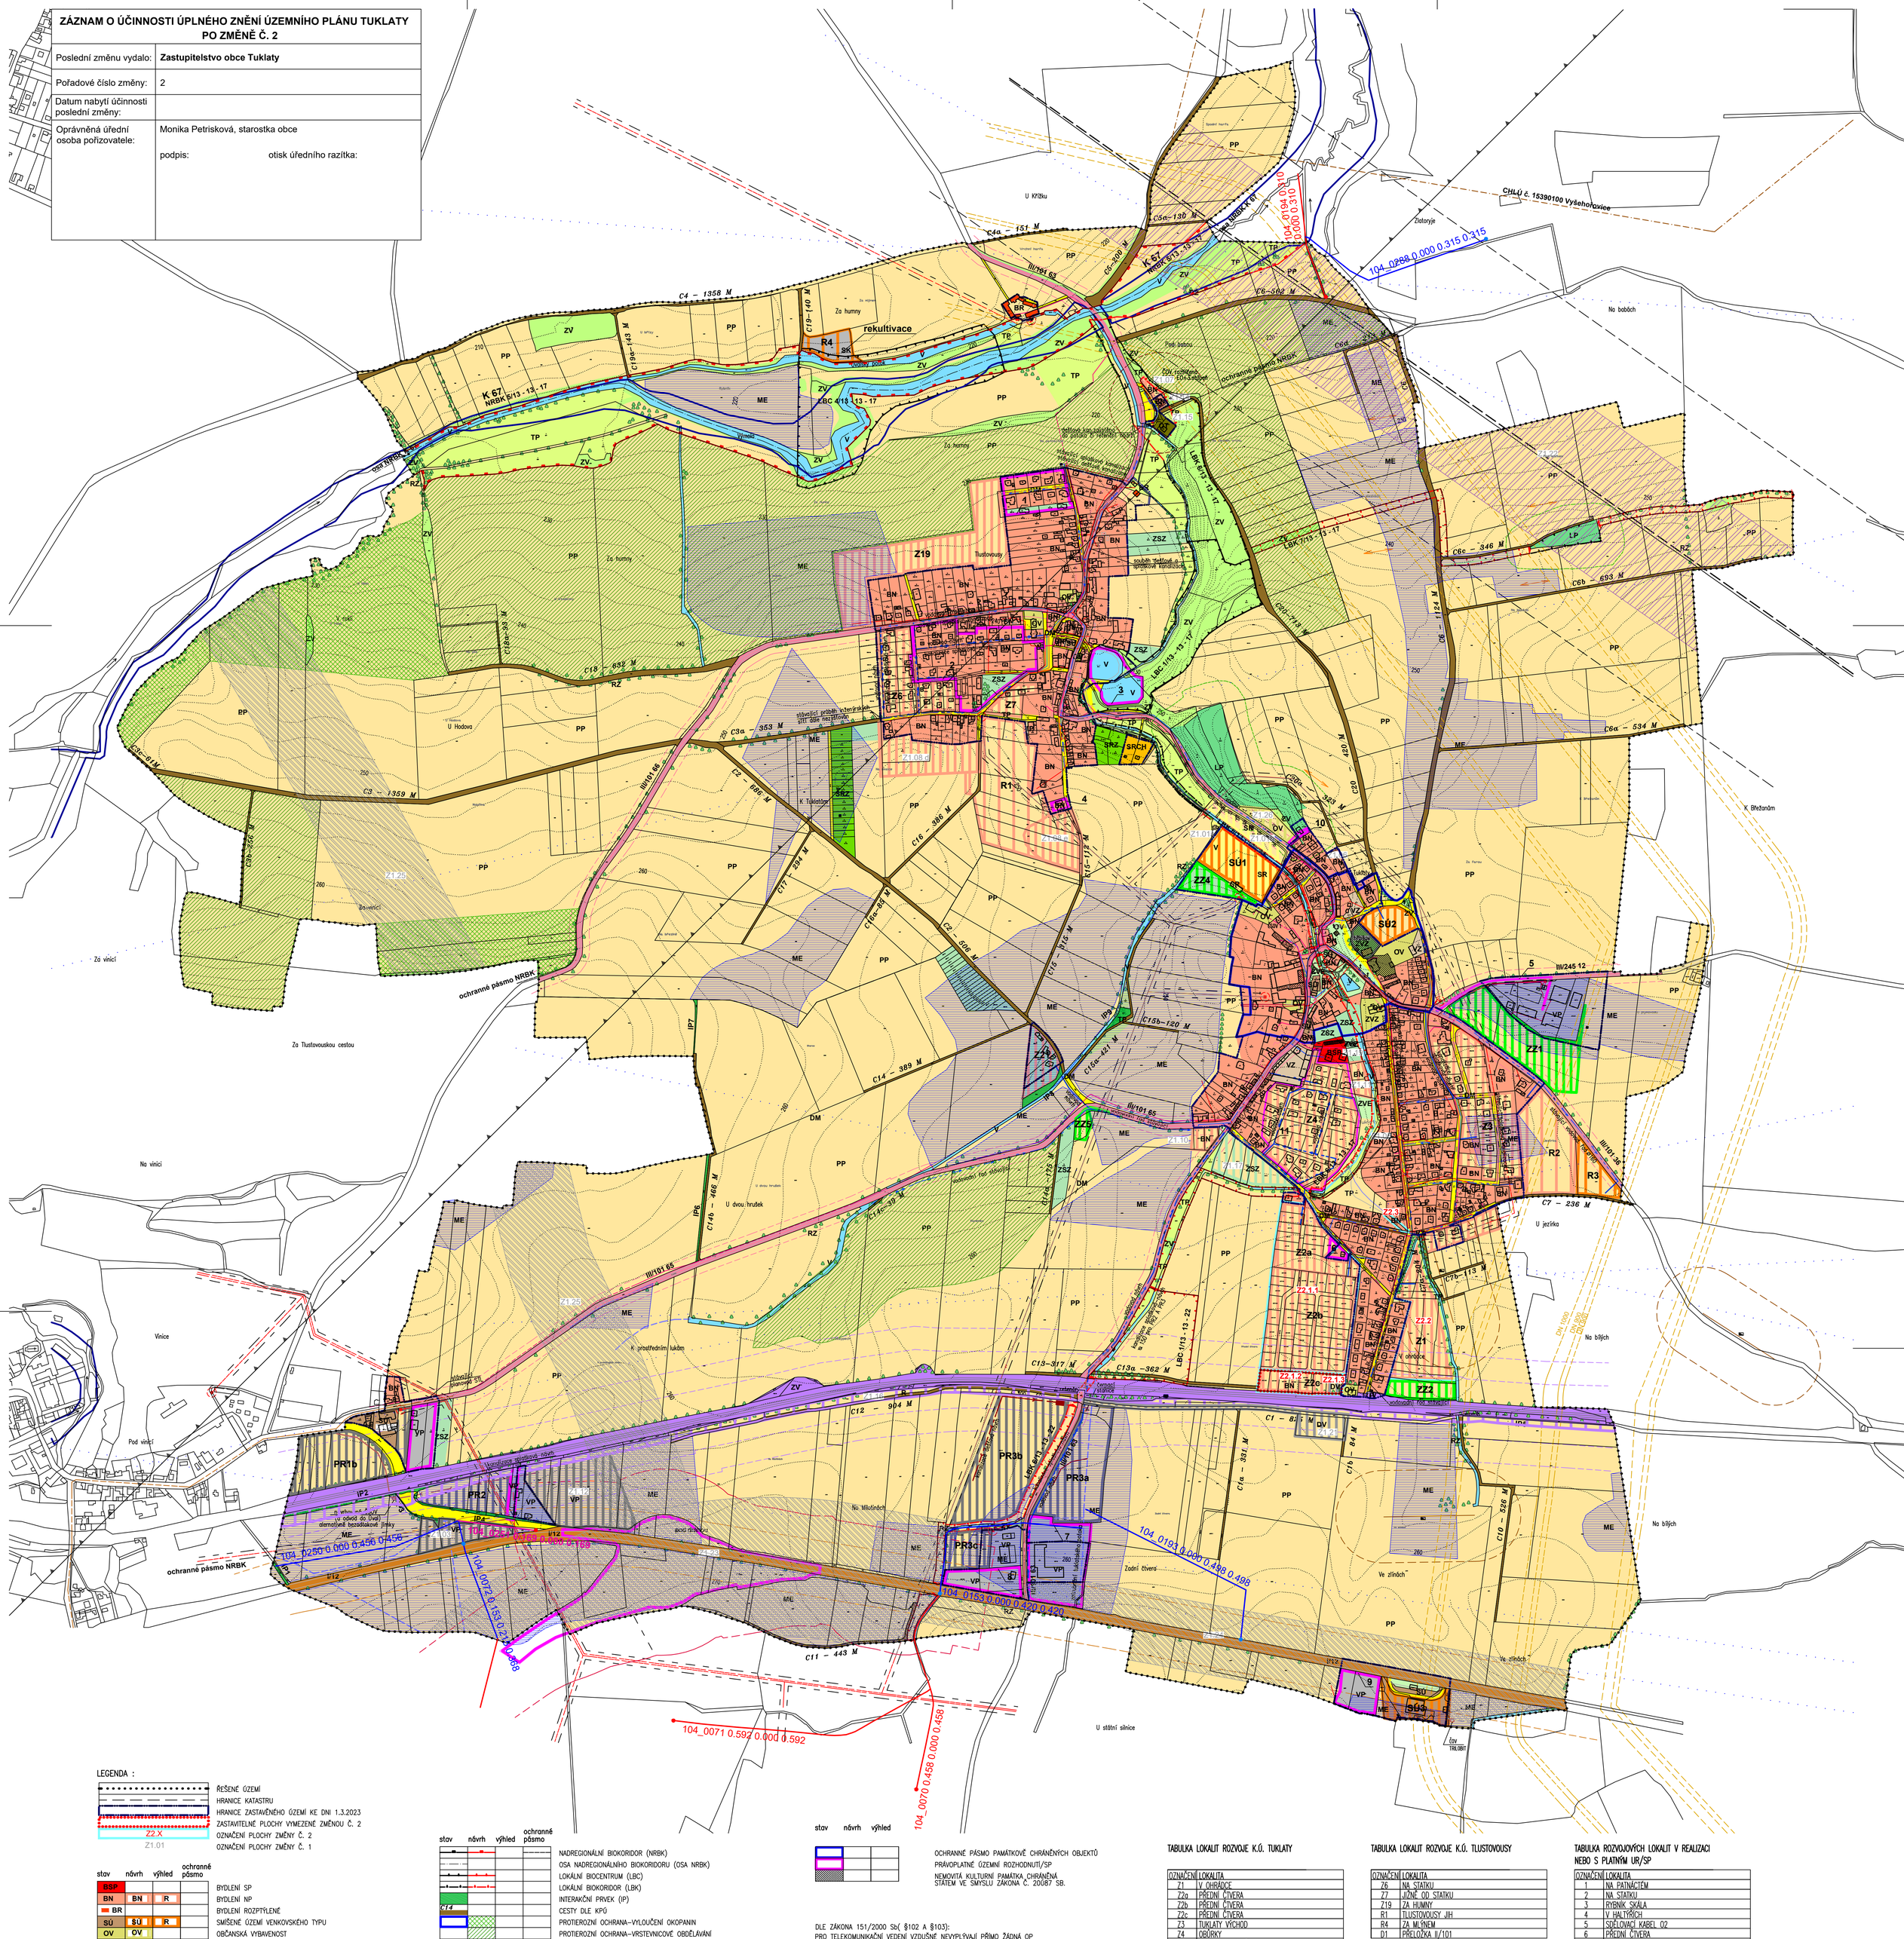

LEGENDA :

	ŘEŠENÉ ÚZEMÍ
	HRANICE KATASTRU
	HRANICE ZASTAVĚNÉHO ÚZEMÍ KE DNI 1.3.2023
	ZASTAVITELNÉ PLOCHY VYMEZENÉ ZMĚNOU Č. 2
Z2.X	OZNAČENÍ PLOCHY ZMĚNY Č. 2
Z1.01	OZNAČENÍ PLOCHY ZMĚNY Č. 1

stav	návrh	výhled	ochranné pásmo	
BSP				BYDLENÍ SP
BN	BN	R		BYDLENÍ NP
BR				BYDLENÍ ROZPTÝLENÉ
SÚ	SÚ	R		SMÍŠENÉ ÚZEMÍ VENKOVSKÉHO TYPU
OV	OV			OBČANSKÁ VYBAVENOST
OT	OT			TECHNICKÁ VYBAVENOST
	DV			DOPRAVNÍ VYBAVENOST
DSI			50m	KOMUNIKACE I.TŘÍDY
	DSII		15m	KOMUNIKACE II.TŘÍDY
DSIII			15m	KOMUNIKACE III.TŘÍDY
DM			nemají	MÍSTNÍ KOMUNIKACE
		R	60m 100m	ŽELEZNICE
SRCH				REKREACE, SPORT INDIVIDUÁLNÍ–CHATOVÉ LOKALITY
SR				REKREACE, SPORT–VOLNÝ ČAS
SRZ				REKREACE INDIVIDUÁLNÍ–ZAHRÁDKÁŘSKÉ KOLONIE
VP	VP	R		VÝROBNÍ SFÉRA–NERUŠÍCÍ VÝROBA A SKLADY
VZ				VÝROBNÍ SFÉRA–ZEMĚDĚLSKÁ VÝROBA A SLUŽBY
V				VODNÍ PLOCHY
				ZATRUBNĚNÉ VODOTEČE
ME				ODVODNĚNÍ
ZVE	ZZ			ZELEŇ SÍDELNÍ VEŘEJNÁ
ZVZ				ZELEŇ SÍDELNÍ VYHRAŽENÁ
ZSZ				ZELEŇ SÍDELNÍ SOUKROMÁ
TP				TRVALÍ PLOCHY
RZ				ROZPTÝLENÁ ZELEŇ
LP			50m	LESNÍ PLOCHY
PP				ORNÁ PŮDA
ZV				VYSOKÁ ZELEŇ
SK		R		SKLÁDKA A REKULTIVACE SKLÁDKY
				KORIDOR PRO UMÍSTĚNÍ DOPRAVNÍ INFRASTRUKTURY silniční
				KORIDOR PRO UMÍSTĚNÍ TECHNICKÉ INFRASTRUKTURY ropovod

stav	návrh	výhled	ochranné pásmo	
				NADREGIONÁLNÍ BIOKORIDOR (NRBK)
				OSA NADREGIONÁLNÍHO BIOKORIDORU (OSA NRBK)
				LOKÁLNÍ BIOCENTRUM (LBC)
				LOKÁLNÍ BIOKORIDOR (LBK)
				INTERAKČNÍ PRVEK (IP)
C14				CESTY DLE KPÚ
				PROTIEROZNÍ OCHRANA–VYLOUČENÍ OKOPANIN
				PROTIEROZNÍ OCHRANA–VRSTEVNICOVÉ OBDĚLÁVÁNÍ
				CHRÁNĚNÉ LOŽISKOVÉ ÚZEMÍ 15390100 VYŠEHOŘOVICE
				OCHRANNÁ PÁSMA TECHNICKÉ INFRASTRUKTURY (ČOV)
			100m	OCHRANNÉ PÁSMO HŘBITOVA
			100m	PLYNOVOD VTL RWE TRANSGAS A BEZPEČNOSTNÍ PÁSMO
			200m	PLYNOVOD–ANODOVÁ OCHRANA A BEZPEČNOSTNÍ PÁSMO
			100m	PLYNOVOD STL
			4–12m	ROPOVOD DN 500 + DOK, OCHRANNÉ PÁSMO 300m
				KANALIZACE DEŠŤOVÁ
				KANALIZACE SPLAŠKOVÁ
			1m	VODOVOD (HLAVNÍ ŘADY)
				ELEKTRO VENKOVNÍ VEDENÍ
				ELEKTRO KABELY NN
				ELEKTRO KABELY VN 22kV
				ELEKTRO TRASY SD
			10m	TRAFOSTANICE
				RR TRASY
				ZÁPLAVOVÉ ÚZEMÍ, AKTIVNÍ ZÓNA, ÚZEMÍ URČENÉ K ROZLIVŮM
				LETECKÝ KORIDOR – ÚAP jev 102a

HLAVNÍ ODVODŇOVACÍ ZAŘÍZENÍ – SPÚ 2023

	HOZ ZATRUBNĚNÝ
	HOZ OTEVŘENÝ
	HOZ, HZZ NEJISTÝ ÚSEK

stav	návrh	výhled	
			OCHRANNÉ PÁSMO PAMÁTKOVĚ CHRÁNĚNÝCH OBJEKTŮ
			PRÁVOPLATNÉ ÚZEMÍ ROZHODNUTÍ/SP
			NEMOVITÁ KULTURNÍ PAMÁTKA CHRÁNĚNÁ STÁTEM VE SMYSLU ZÁKONA Č. 20/87 SB.

DLE ZÁKONA 151/2000 Sb(§102 A §103):
PRO TELEKOMUNIKAČNÍ VEDENÍ VZDUŠNÉ NEVYPLÝVAJÍ PŘÍMO ŽÁDNÁ OP
POKUD NEJSOU VYHLÁŠENA DLE SZ.
PRO TELEKOMUNIKAČNÍ VEDENÍ PODZEMNÍ PLATÍ
OP 1.5m PO STRANÁCH KRAJNÍHO VEDENÍ
DLE ZÁKONA 127/2005 Sb (§ 92):
PRO TELEKOMUNIKAČNÍ VEDENÍ NADZEMNÍ
RADIOVÉ ZAŘÍZENÍ A RADIOVÝ SMĚROVÝ SPOJ NEVYPLÝVAJÍ PŘÍMO ŽÁDNÁ OP
POKUD NEJSOU VYHLÁŠENA DLE SZ.

CELÉ SPRÁVNÍ ÚZEMÍ JE ZÁJMOVÝM ÚZEMÍM MINISTERSTVA OBRANY Z HLEDISKA POVOLOVÁNÍ VYJMENOVANÝCH DRUHŮ STAVEB.

CELÉ SPRÁVNÍ ÚZEMÍ JE SITUOVÁNO V OCHRANNÉM PÁSMU RADIOLOKAČNÍHO ZAŘÍZENÍ MINISTERSTVA OBRANY.

TABULKA LOKALIT ROZVOJE K.Ú. TUKLATY

OZNAČENÍ	LOKALITA
Z1	V OHRÁDCE
Z2a	PŘEDNÍ ČTVERA
Z2b	PŘEDNÍ ČTVERA
Z2c	PŘEDNÍ ČTVERA
Z3	TUKLATY VÝCHOD
Z4	OBŮRKY
Z21	ZAHRADA V POLICH
R2	BYDLENÍ U JEZÍRKA
R3	HŘIŠTĚ U JEZÍRKA
SU1	ROZŠÍŘENÍ HŘIŠTĚ
SU2	HŘBITOV
SU3	ZA BENZINKOU
ZZ1	U BÝVALÉHO ZEMĚDĚLSKÉHO AREÁLU
ZZ2	U TRATI I
ZZ3	U TRATI II
ZZ4	U HŘIŠTĚ
ZZ5	ZA HUMNY
PR1A	PRŮMYSLOVÁ ZÓNA 1A
PR1B	PRŮMYSLOVÁ ZÓNA 1B
PR2	PRŮMYSLOVÁ ZÓNA 2
PR3A	PRŮMYSLOVÁ ZÓNA 3A
PR3B	PRŮMYSLOVÁ ZÓNA 3B
PR3C	PRŮMYSLOVÁ ZÓNA 3C

TABULKA LOKALIT ROZVOJE K.Ú. TLUSTOVOUSY

OZNAČENÍ	LOKALITA
Z6	NA STATKU
Z7	JIŽNĚ OD STATKU
Z19	ZA HUMNY
R1	TLUSTOVOUSY JIH
R4	ZA MLÝNEM
D1	PŘELOŽKA II/101

TABULKA ROZVOJOVÝCH LOKALIT V REALIZACI NEBO S PLATNÝM UR/SP

OZNAČENÍ	LOKALITA
1	NA PATNÁCTÉM
2	NA STATKU
3	RYBNÍK SKÁLA
4	V HALTÝŘÍCH
5	SDĚLOVACÍ KABEL 02
6	PŘEDNÍ ČTVERA
7	ZADNÍ ČTVERA
8	NA MILOTINÁCH
9	V LÁNECH
10	NA BORKU
11	V OBŮRKÁCH

POŘIZOVATEL:

Obecní úřad Tuklaty
Na Rafandě 14
250 82 Tuklaty

Oprávněná úřední osoba pořizovatele:
Monika Petrisková, starostka obce

ZPRACOVATEL:

Odpovědná osoba:
ing. arch. Ivan Vavřík, ČKA 00 113
vavrikivan1@gmail.com, tel.: 724 030 872
Jaselská 32
160 00 Praha 6

II.01

KOORDINAČNÍ VÝKRES

měřítko: 1:5 000
datum: 11/2023

ÚZEMNÍ PLÁN TUKLATY

ÚPLNÉ ZNĚNÍ PO ZMĚNĚ Č. 2